



**PAMIATKOVÁ ZÓNA  
BREZNO**

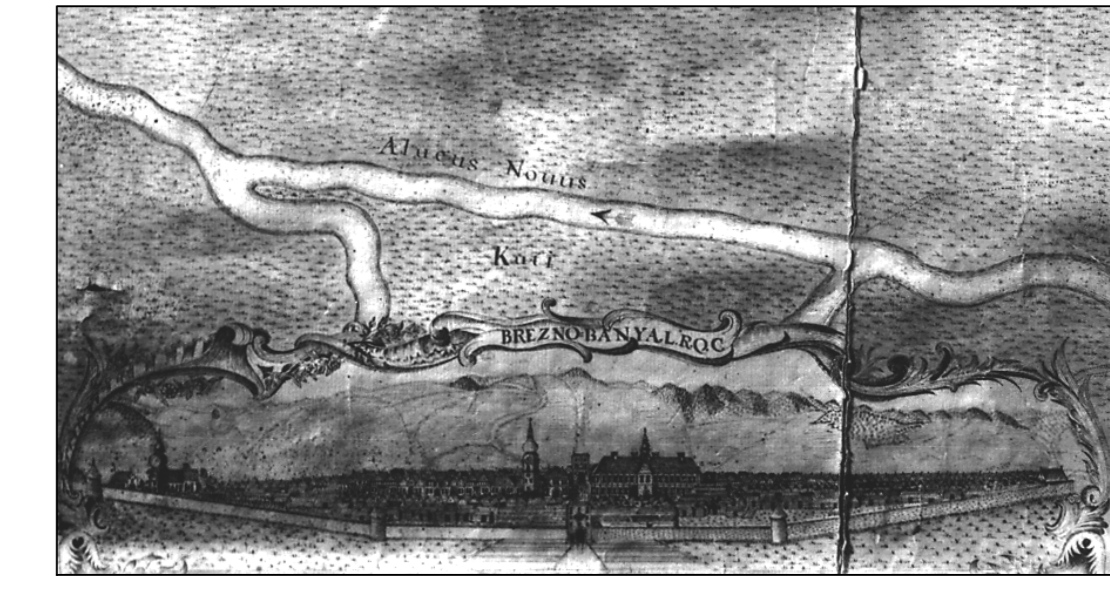

VÝKRES  
VYMEDZENIE PAMIATKOVÉHO ÚZEMIA  
M 1:1000

- LEGENDA**
- hranica pamiatkového územia
  - stavebné objekty NKP
  - NKP zelené
  - VIII číslo sektoru
  - hranice sektorov

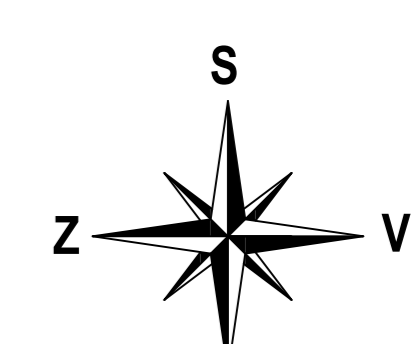

Poznámka: neoddeliteľnou časťou výkresu je textová časť

Zodpovedný nález:	Mgr. Ľubica Fillová	
Konzultanti:	Ing. arch. Zuzana Klasová Mgr. Tatiana Plavcová Mgr. Martin Miho	Ing. arch. Anna Hojčková Ing. arch. Renáta Lieskovská Mgr. Magdaléna Dudková Ing. arch. Mária Flórová
Názov:	<b>ZÁSADY OCHRANY PAMIATKOVÉHO ÚZEMIA PAMIATKOVÁ ZÓNA BREZNO</b>	
Výkres:	Vymedzenie pamiatkového územia	Dátum: 2015 Mierka: 1:1000 Číslo výkresu: 2
Autor:	Mgr. Ľubica Fillová	Formát: 12 A4