




**PAMIATKOVÁ ZÓNA
BREZNO**

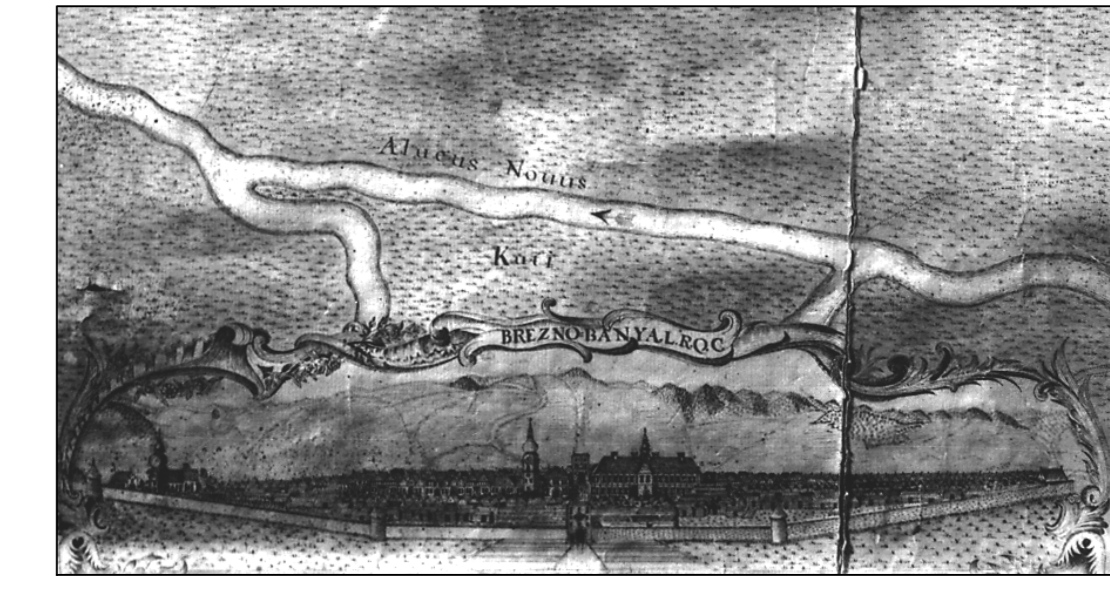

**VÝKRES
ZÁSADY OCHRANY PAMIATKOVÉHO ÚZEMIA
M 1:1000**

LEGENDA

- hranice pamiatkového územia
- hodnotný urbanistický priestor
- narušený urbanistický priestor
- nehnuteľnosti NKP
- nehnuteľnosti vytypované na vyhlásenie za NKP
- nehnuteľnosti s pamiatkovými hodnotami
- nehnuteľnosti rešpektujúce pamiatkové hodnoty územia
- nehnuteľnosti nerešpektujúce pamiatkové hodnoty územia
- chránené výškové dominanty
- zeleň NKP
- zeleň areálov s pamiatkovými hodnotami
- zeleň verejných priestranstiev s pamiatkovými hodnotami
- líniová zeleň s pamiatkovými hodnotami aleje
- plochy záhrad
- zeleň predzáhradiek a dvorov
- plochy ostatnej zelene
- zeleň hodnotné solitéry
- navrhovaná zeleň
- verejný priestranstvá a komunikácie
- dvory
- vodné plochy a toky
- číslo sektoru
- hranice sektorov
- chránené pohľadové uhly v interieroch pamiatkového územia
- chránené pohľadové uhly na pamiatkové územie
- rezervné a revitalizačné plochy
- plochy po zaniknutej zástavbe
- možnosť nadstavby o 1 nadzemné podlažie
- zaniknutá línia opevnenia
- archeologická lokalita

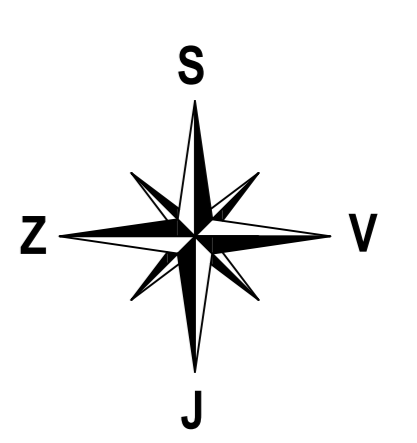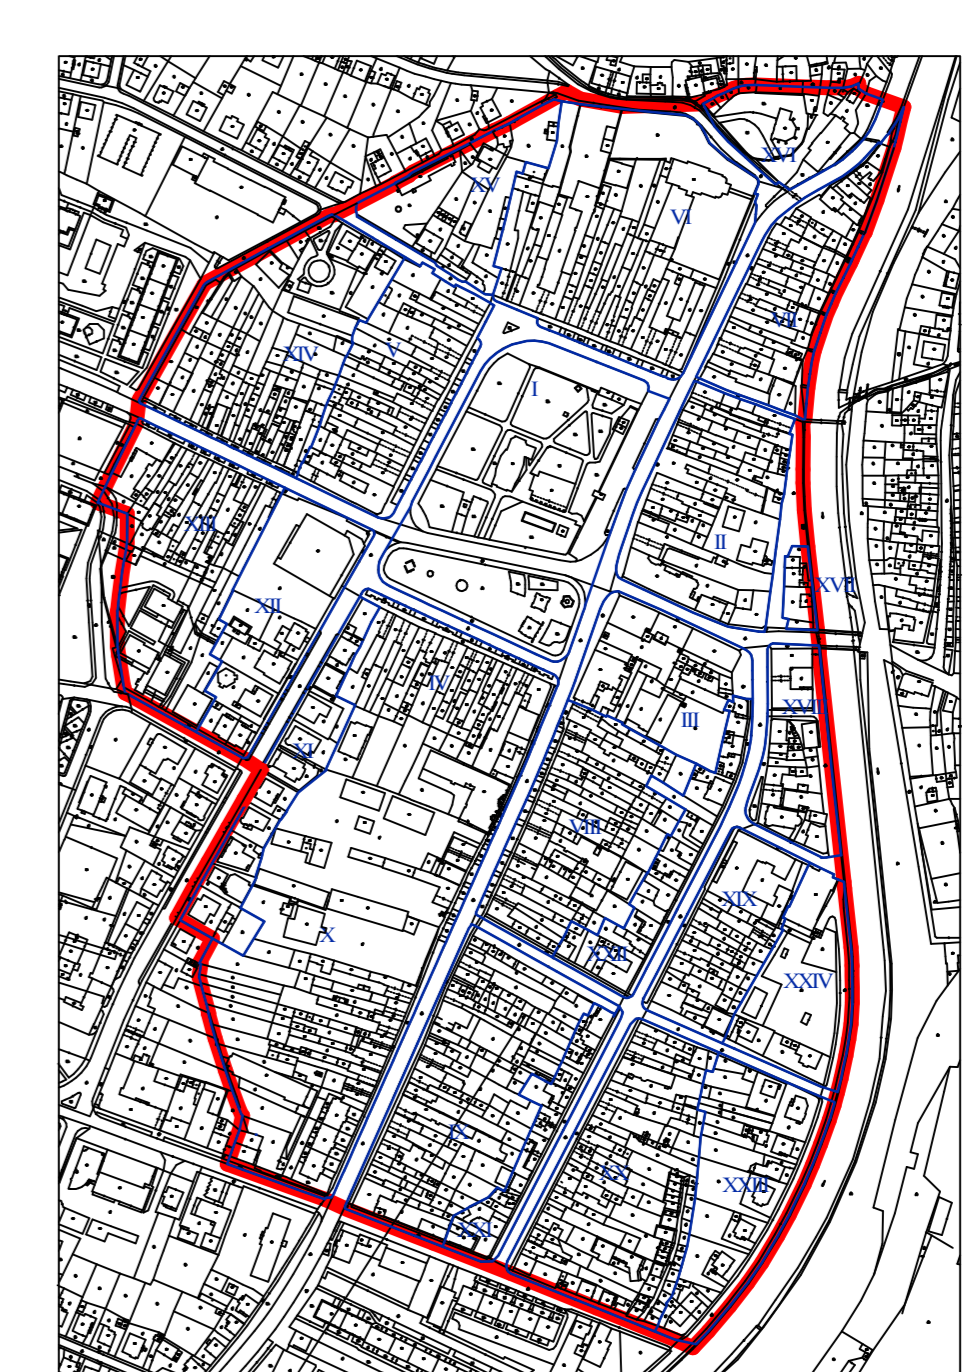

Poznámka: neoddieľateľnou časťou výkresu je textová časť

Zodpovedný nález:		Mgr. Ľubica Fillová	
Konzultanti:		Ing. arch. Zuzana Klasová	Ing. arch. Anna Hojčková
		Mgr. Tatiana Plavcová	Ing. arch. Renáta Lieskovská
		Mgr. Martin Miho	Mgr. Magdaléna Dudková
			Ing. arch. Mária Flórová
Názov:	ZÁSADY OCHRANY PAMIATKOVÉHO ÚZEMIA PAMIATKOVÁ ZÓNA BREZNO		Dátum: 2015
Výkres:	Zásady ochrany pamiatkového územia	Mierka: 1:1000	Číslo výkresu:
Autor:	Mgr. Ľubica Fillová	Formát: 12 A4	4