


PAMIATKOVÁ ZÓNA OBCE KLÁŠTOR POD ZNIEVOM ŠIRŠIE VZŤAHY




CHRÁNENÉ POHLADOVÉ UHLY NA HISTORICKÚ SILUETU PAMIATKOVÉHO ÚZEMIA

- 1 CHRÁNENÝ PANORAMATICKÝ POHLAD NA JUHOVÝCHODNÚ ČASŤ PAMIATKOVÉHO ÚZEMIA V POZADÍ S POHORÍM MALEJ FATRY A VRCHU ZNIEV ŽIARSKÉHO POHORIA
- 2 CHRÁNENÝ PANORAMATICKÝ POHLAD NA SEVERNÚ ČASŤ PAMIATKOVÉHO ÚZEMIA V POPREDÍ S AREÁLOM KLÁŠTORA PREMONŠTRÁTOV
- 3 CHRÁNENÝ PANORAMATICKÝ POHLAD NA SEVEROZÁPADNÚ ČASŤ PAMIATKOVÉHO ÚZEMIA V POPREDÍ S ULIČNOU ZÁSTAVBOU RIADKU
- 4 CHRÁNENÝ PANORAMATICKÝ POHLAD NA ZÁPADNÚ ČASŤ PAMIATKOVÉHO ÚZEMIA V POPREDÍ S PŔVODNÝM AREÁLOM FARSKEJ ŠKOLY A DOMNANTOU FARSKEHO KOSTOLA SV. MIKULÁŠA
- 5 CHRÁNENÝ PANORAMATICKÝ POHLAD NA CELÉ ÚZEMIE PAMIATKOVEJ ZÓNY OBCE KLÁŠTOR POD ZNIEVOM S TURISTICKEJ TRASY A VÝHLADKOVEJ TERASY HRADU ZNIEV

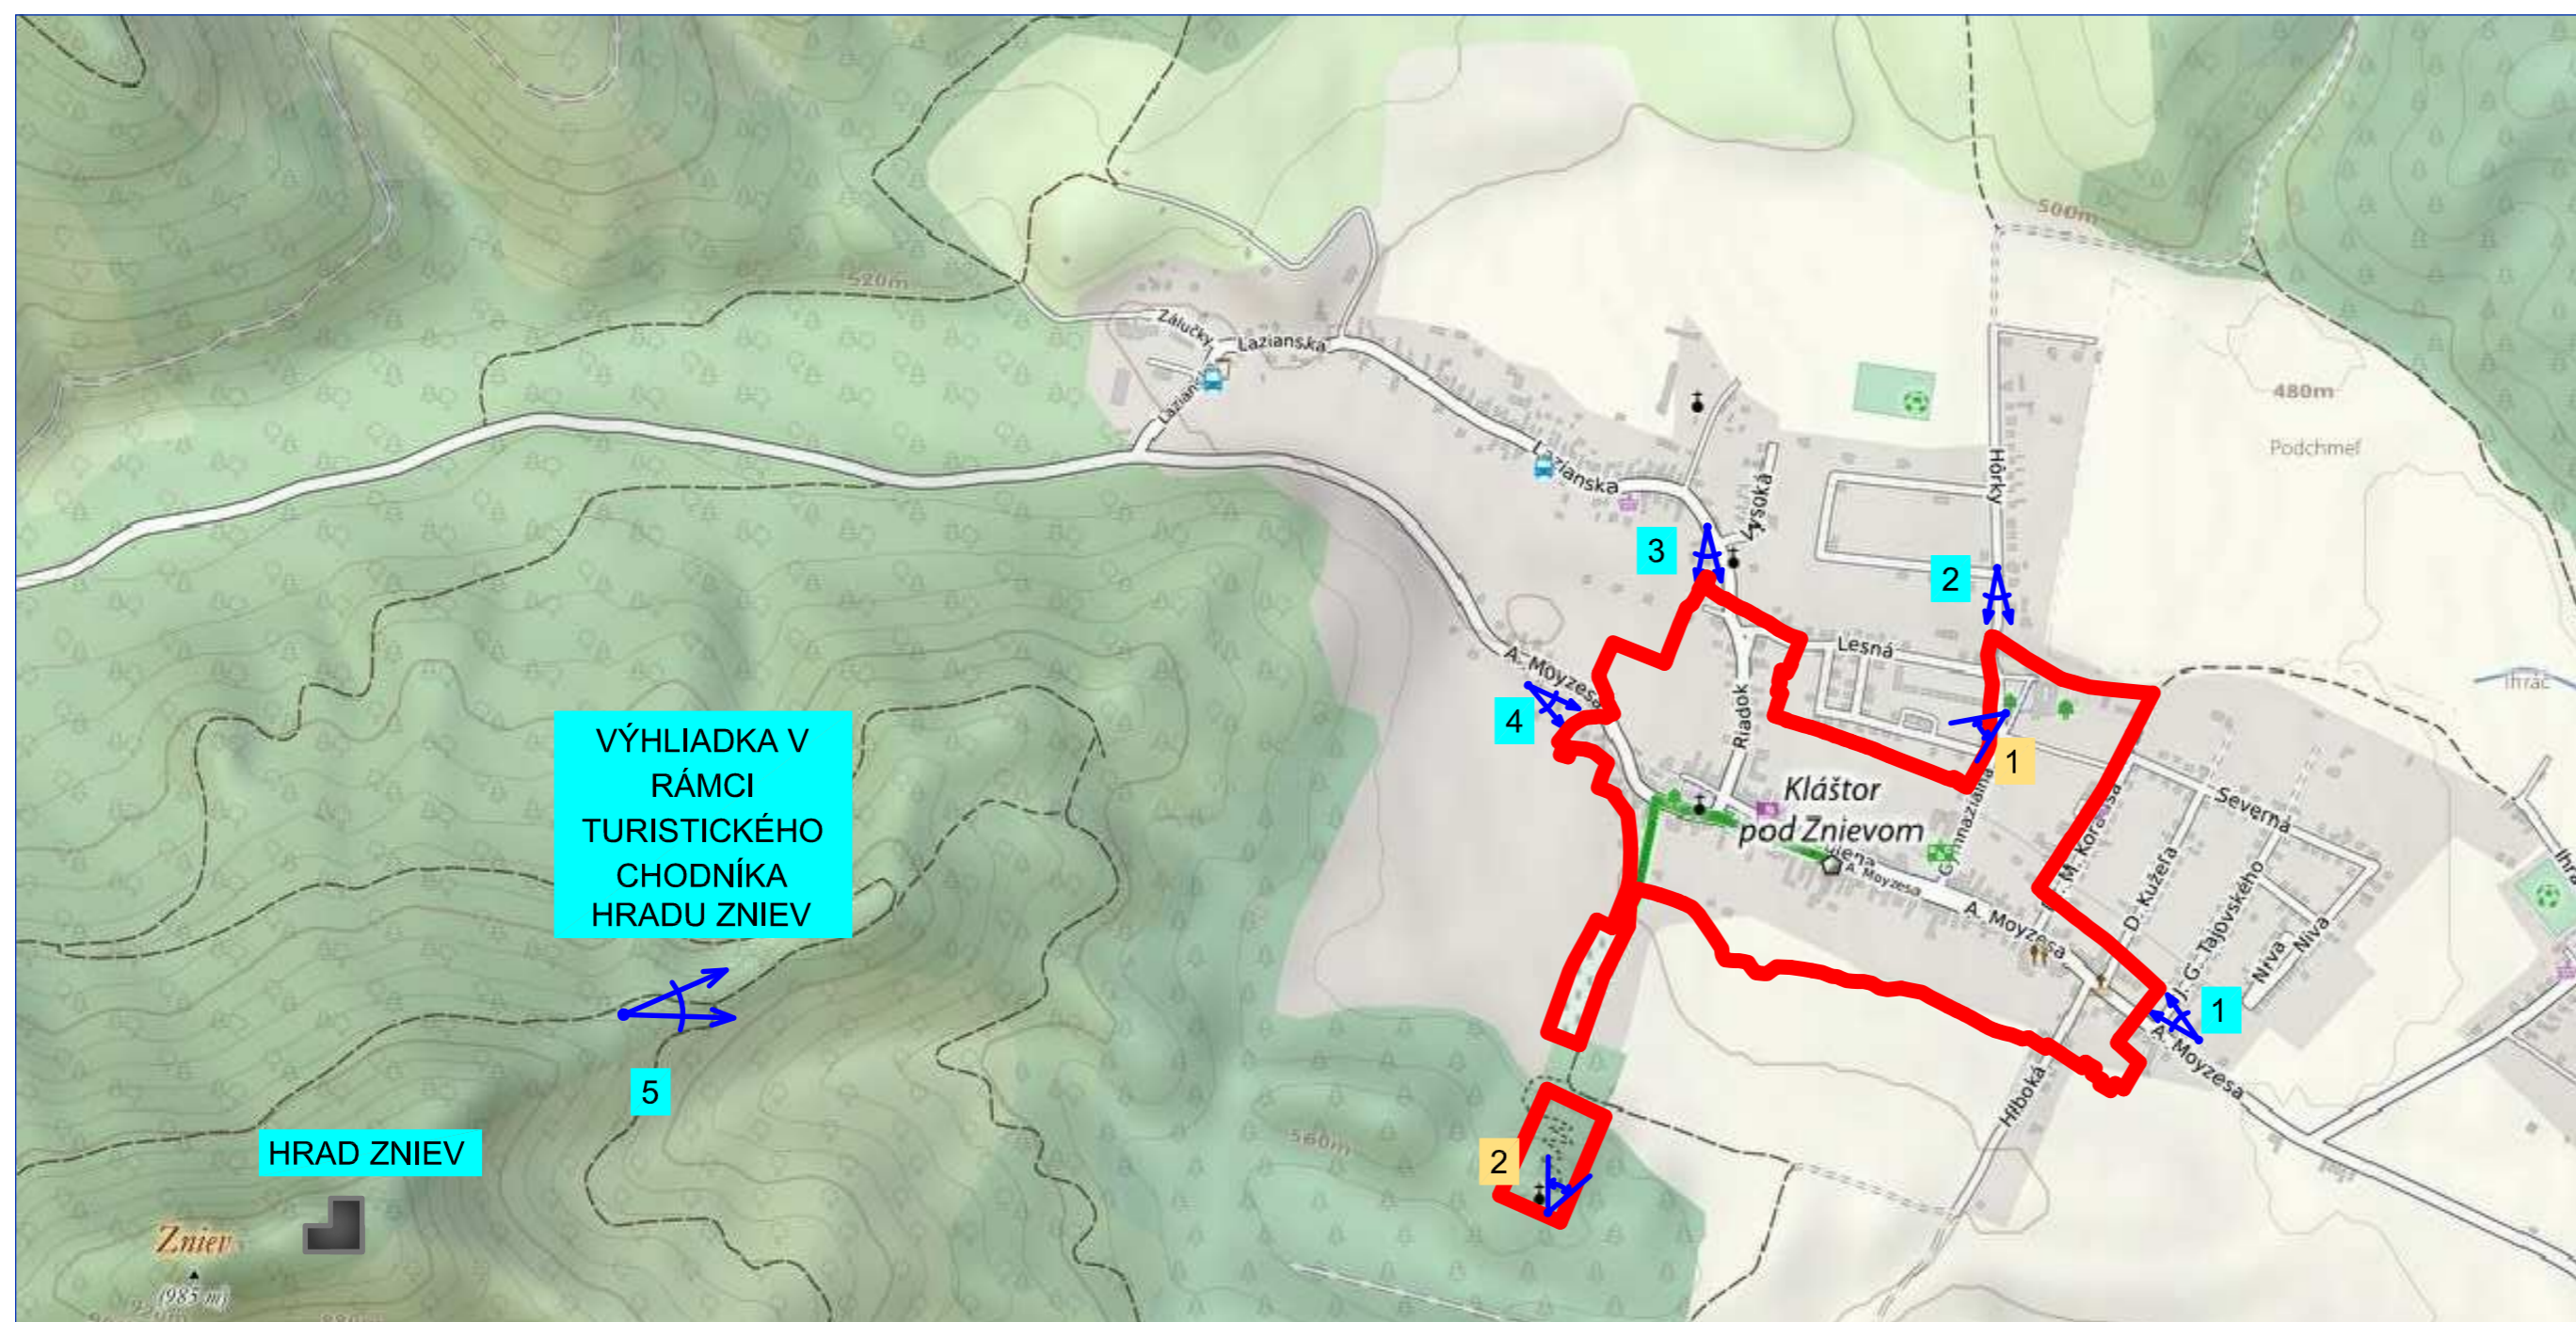

CHRÁNENÉ POHLADOVÉ UHLY Z INTERIÉRU PAMIATKOVÉHO ÚZEMIA

- 1 CHRÁNENÝ PANORAMATICKÝ POHLAD NA ZACHOVANÚ HISTORICKÚ URBANSTICKÚ ŠTRUKTÚRU V CENTRÁLNEJ ČASŤI PAMIATKOVEJ ZÓNY A NA IMPOZANTNÝ KRAJINNÝ OBRAZ VRCHU ZNIEV ŽIARSKÉHO POHORIA
- 2 CHRÁNENÝ PANORAMATICKÝ POHLAD NA CELÉ ÚZEMIE PAMIATKOVEJ ZÓNY OBCE KLÁŠTOR POD ZNIEVOM A NA IMPOZANTNÝ KRAJINNÝ OBRAZ - CENTRÁLNEJ ČASŤI TURČIANSKEJ KOTLINY

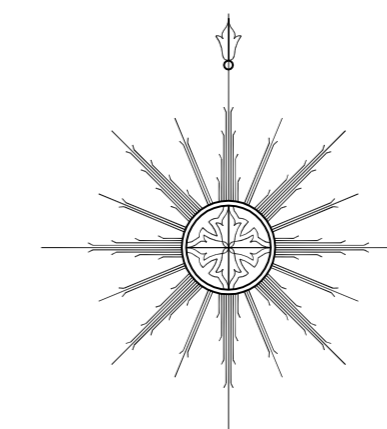

Dielo podlieha autorským právam podľa zákona č.618/2003 Z.z.

KRAJSKÝ PAMATKOVÝ ÚRAD ŽILINA: ING. MILOŠ DUDÁŠ, CSc. - riaditeľ		KRAJSKÝ PAMATKOVÝ ÚRAD ŽILINA pracovisko MARTIN	
KRAJSKÝ PAMATKOVÝ ÚRAD ŽILINA, PRACOVISKO MARTIN: ING. ARCH. KAROL ĎURIAN, PhD. - zodpovedný nešiteľ			
akcia	_____	ZÁSADY OCHRANY PAMIATKOVÉHO ÚZEMIA - PAMIATKOVEJ ZÓNY OBCE KLÁŠTOR POD ZNIEVOM	
výkres	_____	ŠIRŠIE VZŤAHY	
spoluštitelia	_____	Mgr. KRISTINA ZVEDELOVÁ, PhD., PhDr. JANA SLAMEŇOVÁ MGR. ING. MIROSLAVA ŠICHTOVÁ, MGR. MARTIN FURMAN, PhD.	
grafická časť	_____	ING. ARCH. KAROL ĎURIAN, PhD.	
číslo paré	_____	UPD - podklad	číslo výkresu
_____	_____	11/2015	_____
_____	_____	1 : 10000	_____
_____	_____	6 x A4	1.