


# ZÁSADY OCHRANY PAMIATKOVÉHO ÚZEMIA PAMIATKOVÁ ZÓNA LIPOVCE, ČASŤ LAČNOV

## Územný priemet zásad ochrany pamiatkového územia

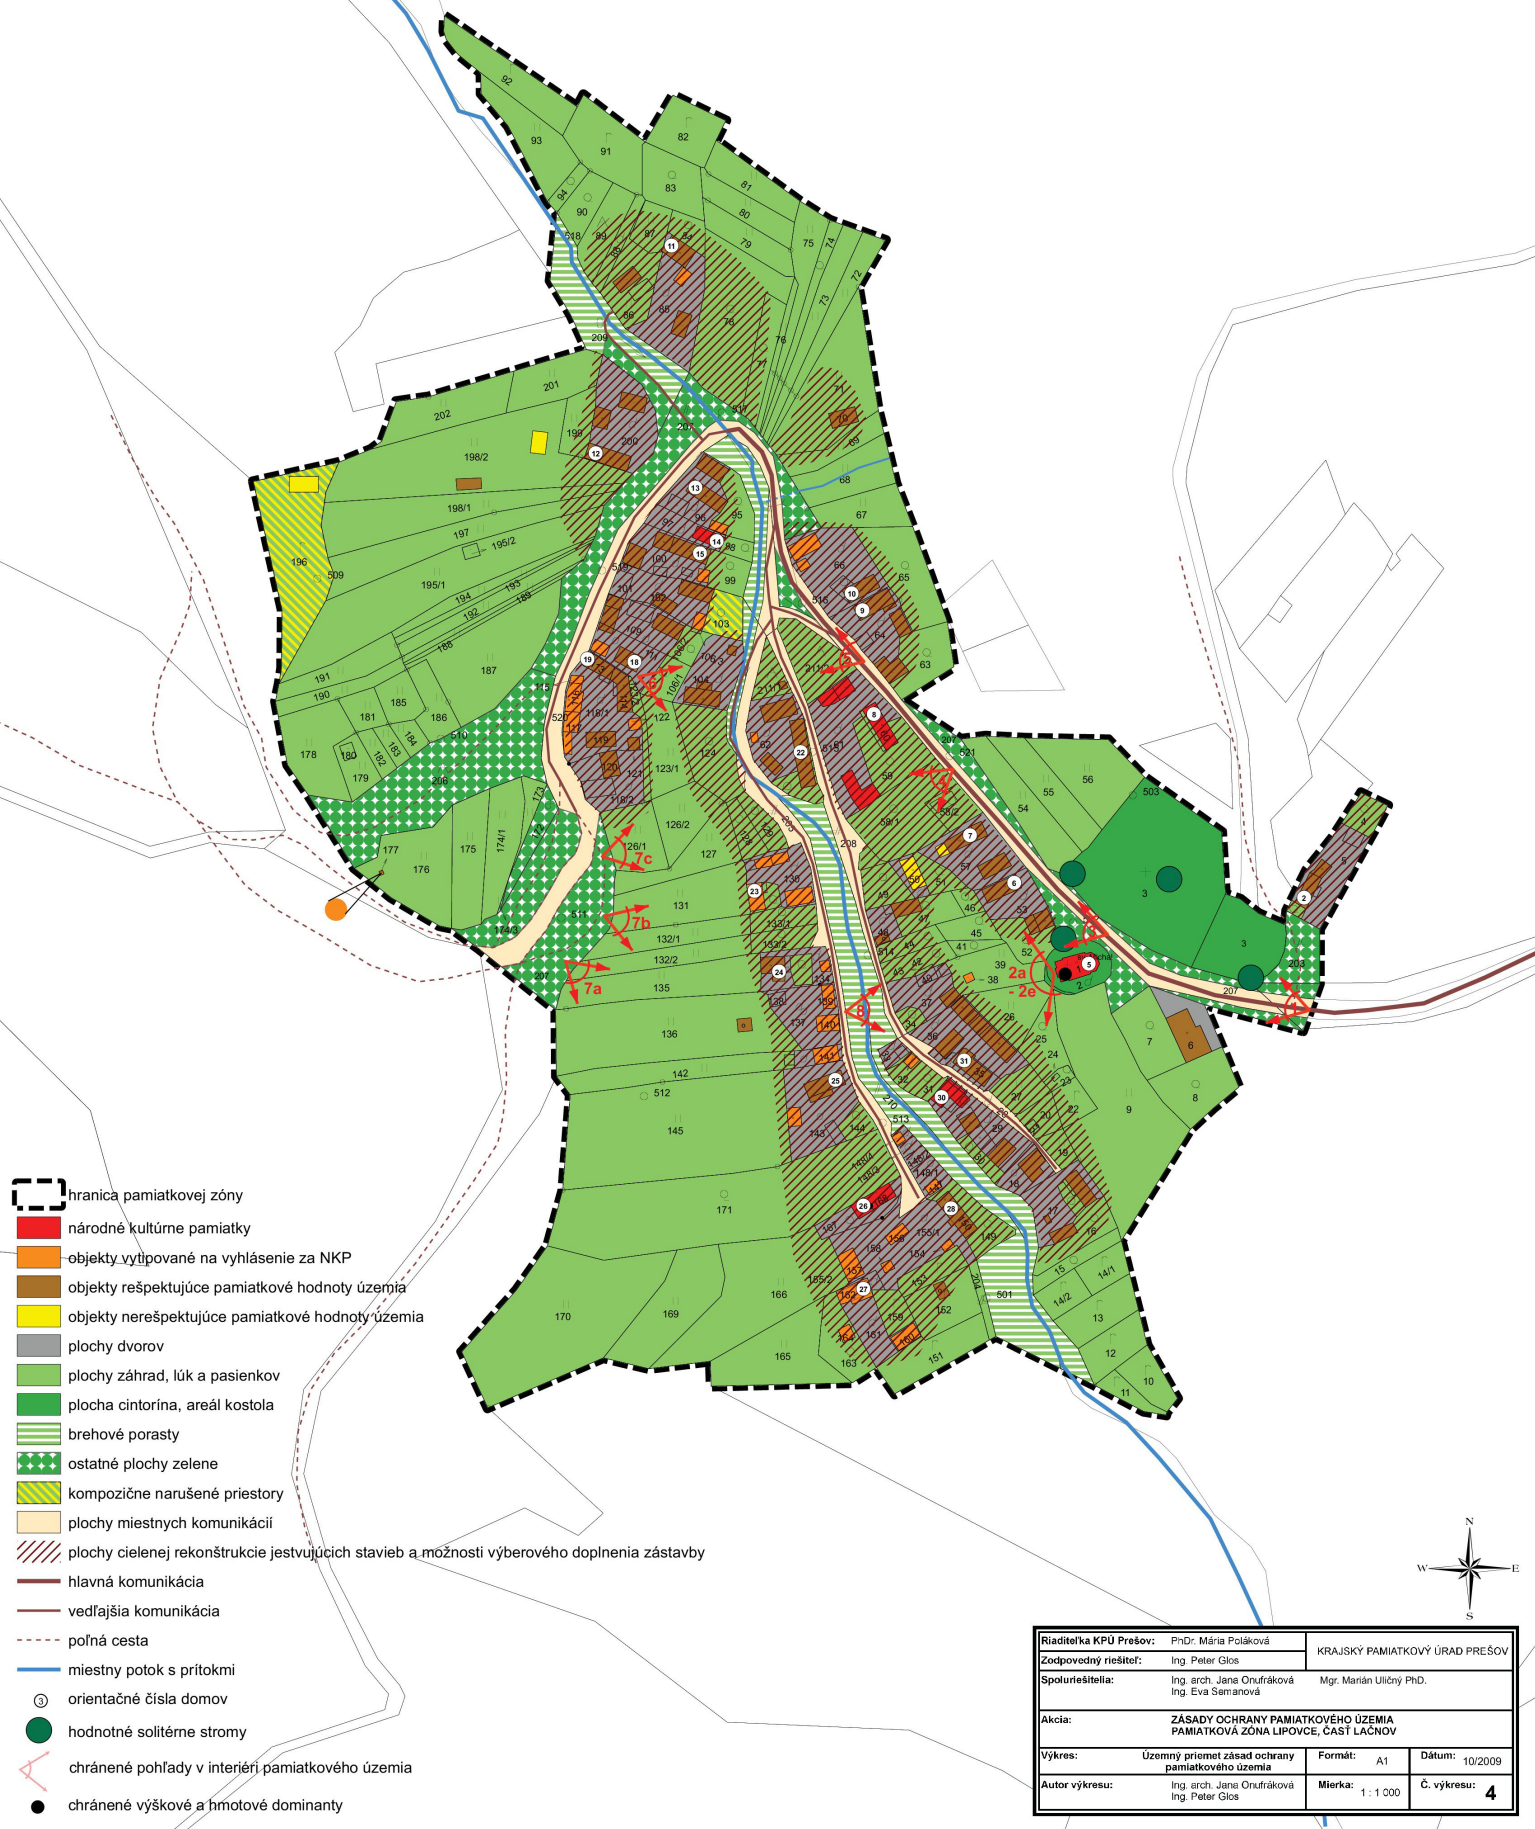

Riaditeľka KPÚ Prešov:	PhDr. Mária Poláková	KRAJSKÝ PAMIATKOVÝ ÚRAD PREŠOV	
Zodpovedný riešiteľ:	Ing. Peter Glos		
Spoluriešitelia:	Ing. arch. Jana Oruňáková Ing. Eva Semanová	Mgr. Marián Uličný PhD.	
Akcia:	ZÁSADY OCHRANY PAMIATKOVÉHO ÚZEMIA PAMIATKOVÁ ZÓNA LIPOVCE, ČASŤ LAČNOV		
Výkres:	Územný priemet zásad ochrany pamiatkového územia	Formát:	A1
Autor výkresu:	Ing. arch. Jana Oruňáková Ing. Peter Glos	Mierka:	1 : 1 000
		Dátum:	10/2009
		Č. výkresu:	<b>4</b>