


ZÁSADY OCHRANY PAMIATKOVÉHO ÚZEMIA PAMIATKOVÁ ZÓNA LIPOVCE, ČASŤ LAČNOV

Historická katastrálna mapa

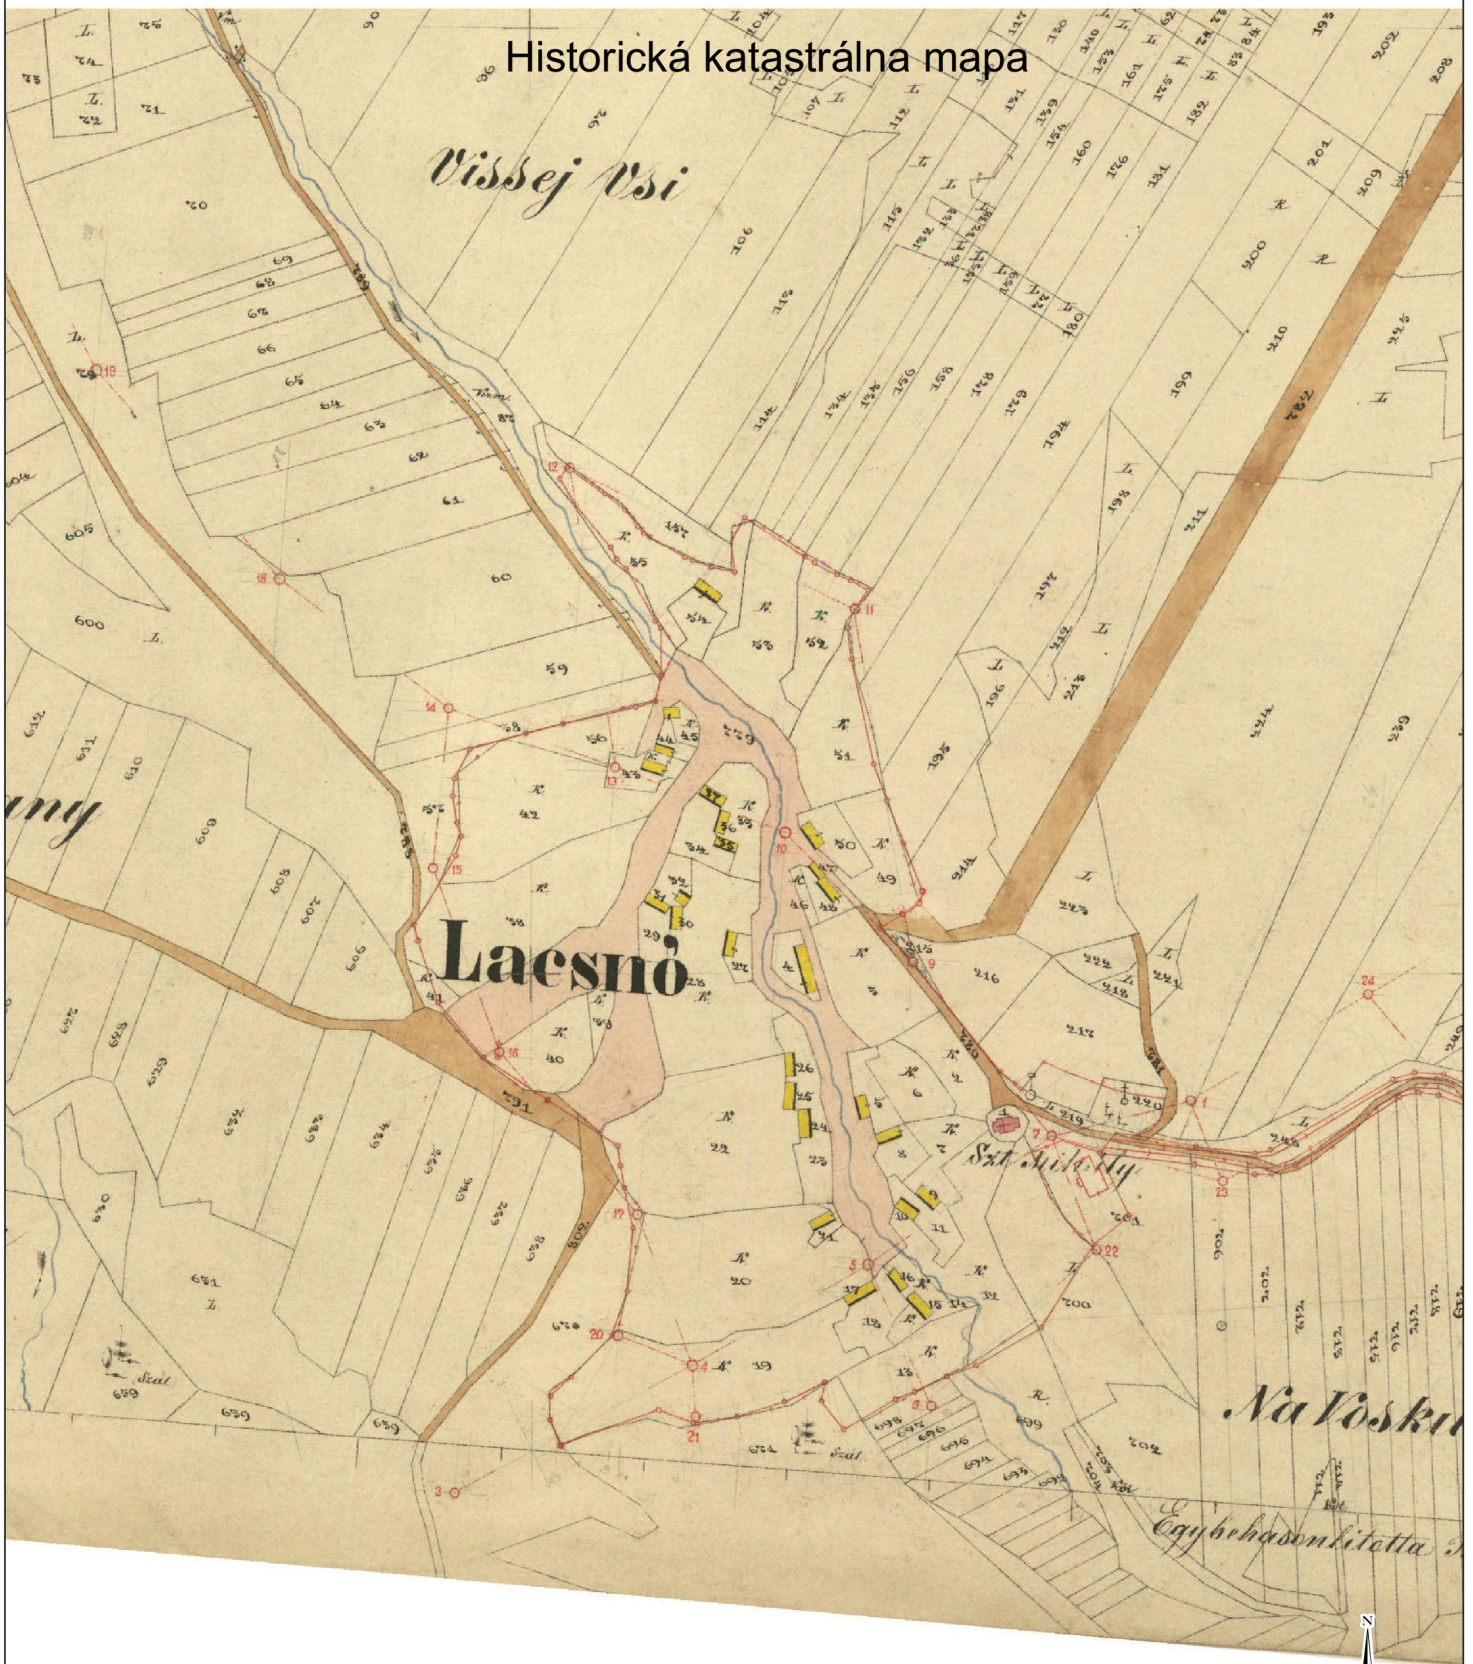

Riaditeľka KPÚ Prešov:	PhDr. Mária Poláková	KRAJSKÝ PAMIATKOVÝ ÚRAD PREŠOV	
Zodpovedný riešiteľ:	Ing. Peter Glos		
Spoluriešitelia:	Ing. arch. Jana Onufráková Ing. Eva Semanová	Mgr. Marián Uličný Ph.D.	
Akcia:	ZÁSADY OCHRANY PAMIATKOVÉHO ÚZEMIA PAMIATKOVÁ ZÓNA LIPOVCE, ČASŤ LAČNOV		
Výkres:	Historická katastrálna mapa	Formát:	A2
Autor výkresu:	kópia	Mierka:	1:2000
		Dátum:	10/2009
		Č. výkresu:	5