




PAMIATKOVÁ ZÓNA

mesta

LUČENEC

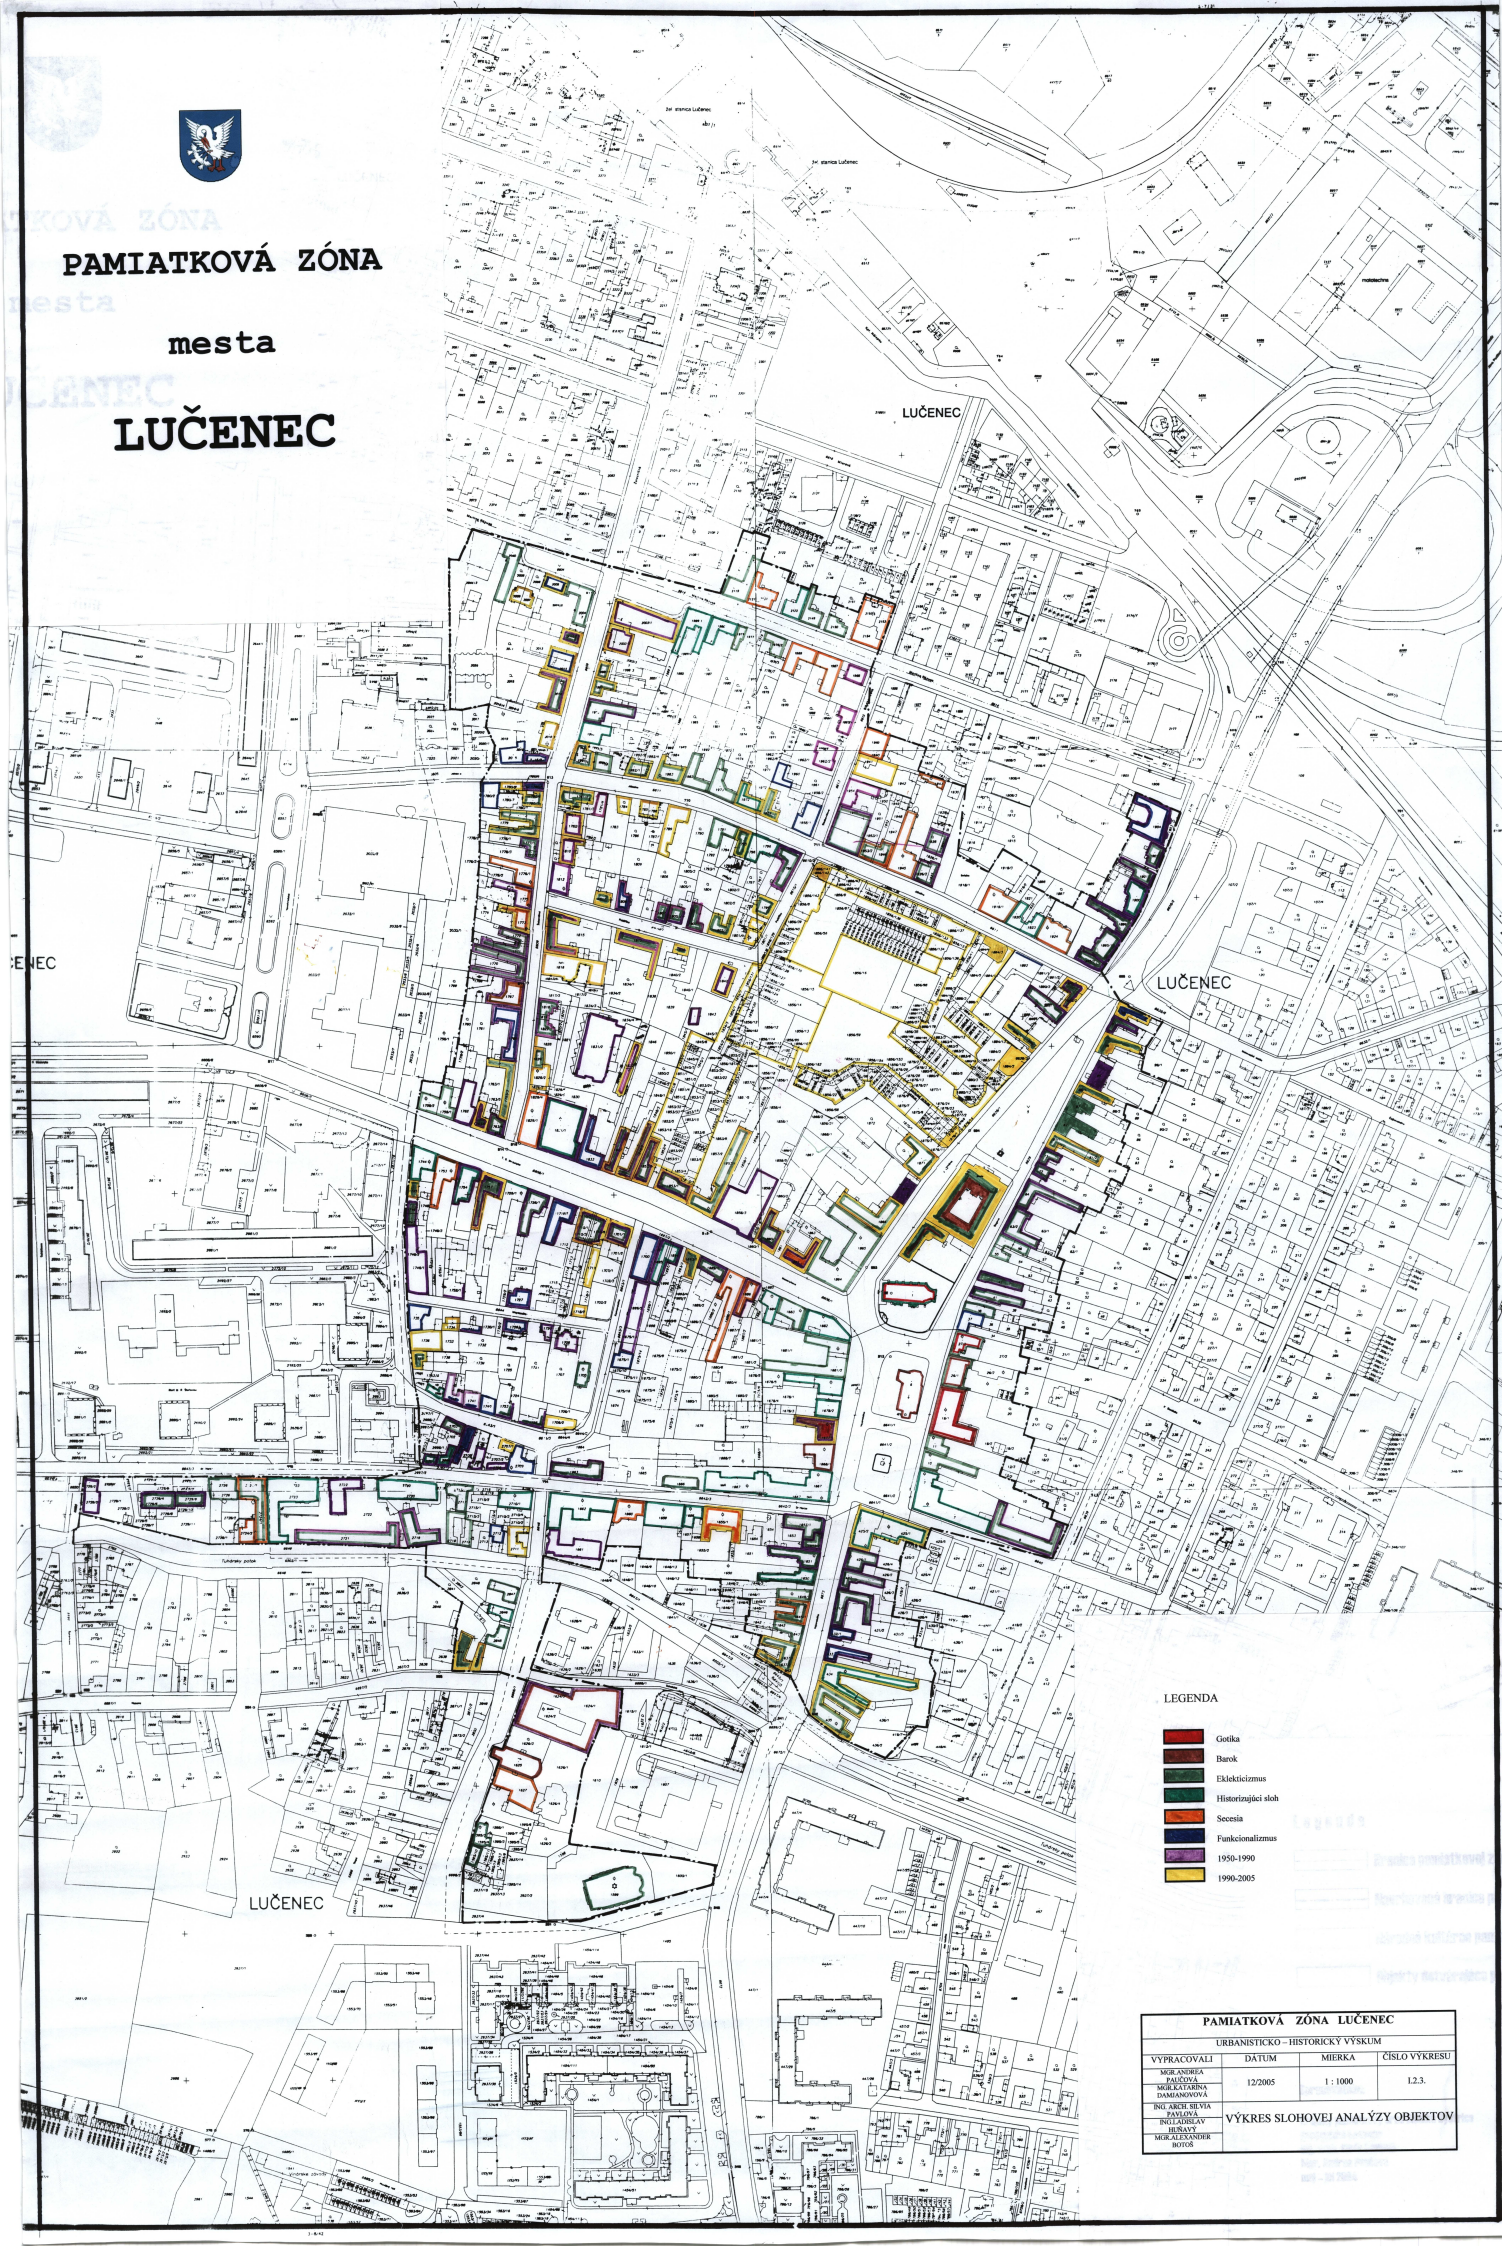

LEGENDA

- Gotika
- Barok
- Eklekticismus
- Historizujúci sloh
- Secesia
- Funkcionalizmus
- 1950-1990

PAMIATKOVÁ ZÓNA LUČENEC

URBANISTICKO - HISTORICKÝ VÝSKUM			
VYPRACOVALI	DATUM	MIERKA	ČÍSLO VÝKRESU
MGR. ANTONIA PÁVLOVÁ MGR. JAROMÍR DAMIANOVNÁ	12/2005	1 : 1000	12.3.
ING. ARCH. ŠTEFÁN PÁVLOVÝ ING. ARCH. ZV. HREBAY MGR. ALEXANDER BOZIK	VÝKRES SLOHovej ANALÝZY OBJEKTOV		