




## PAMIATKOVÁ ZÓNA

mesta

LUČENEC

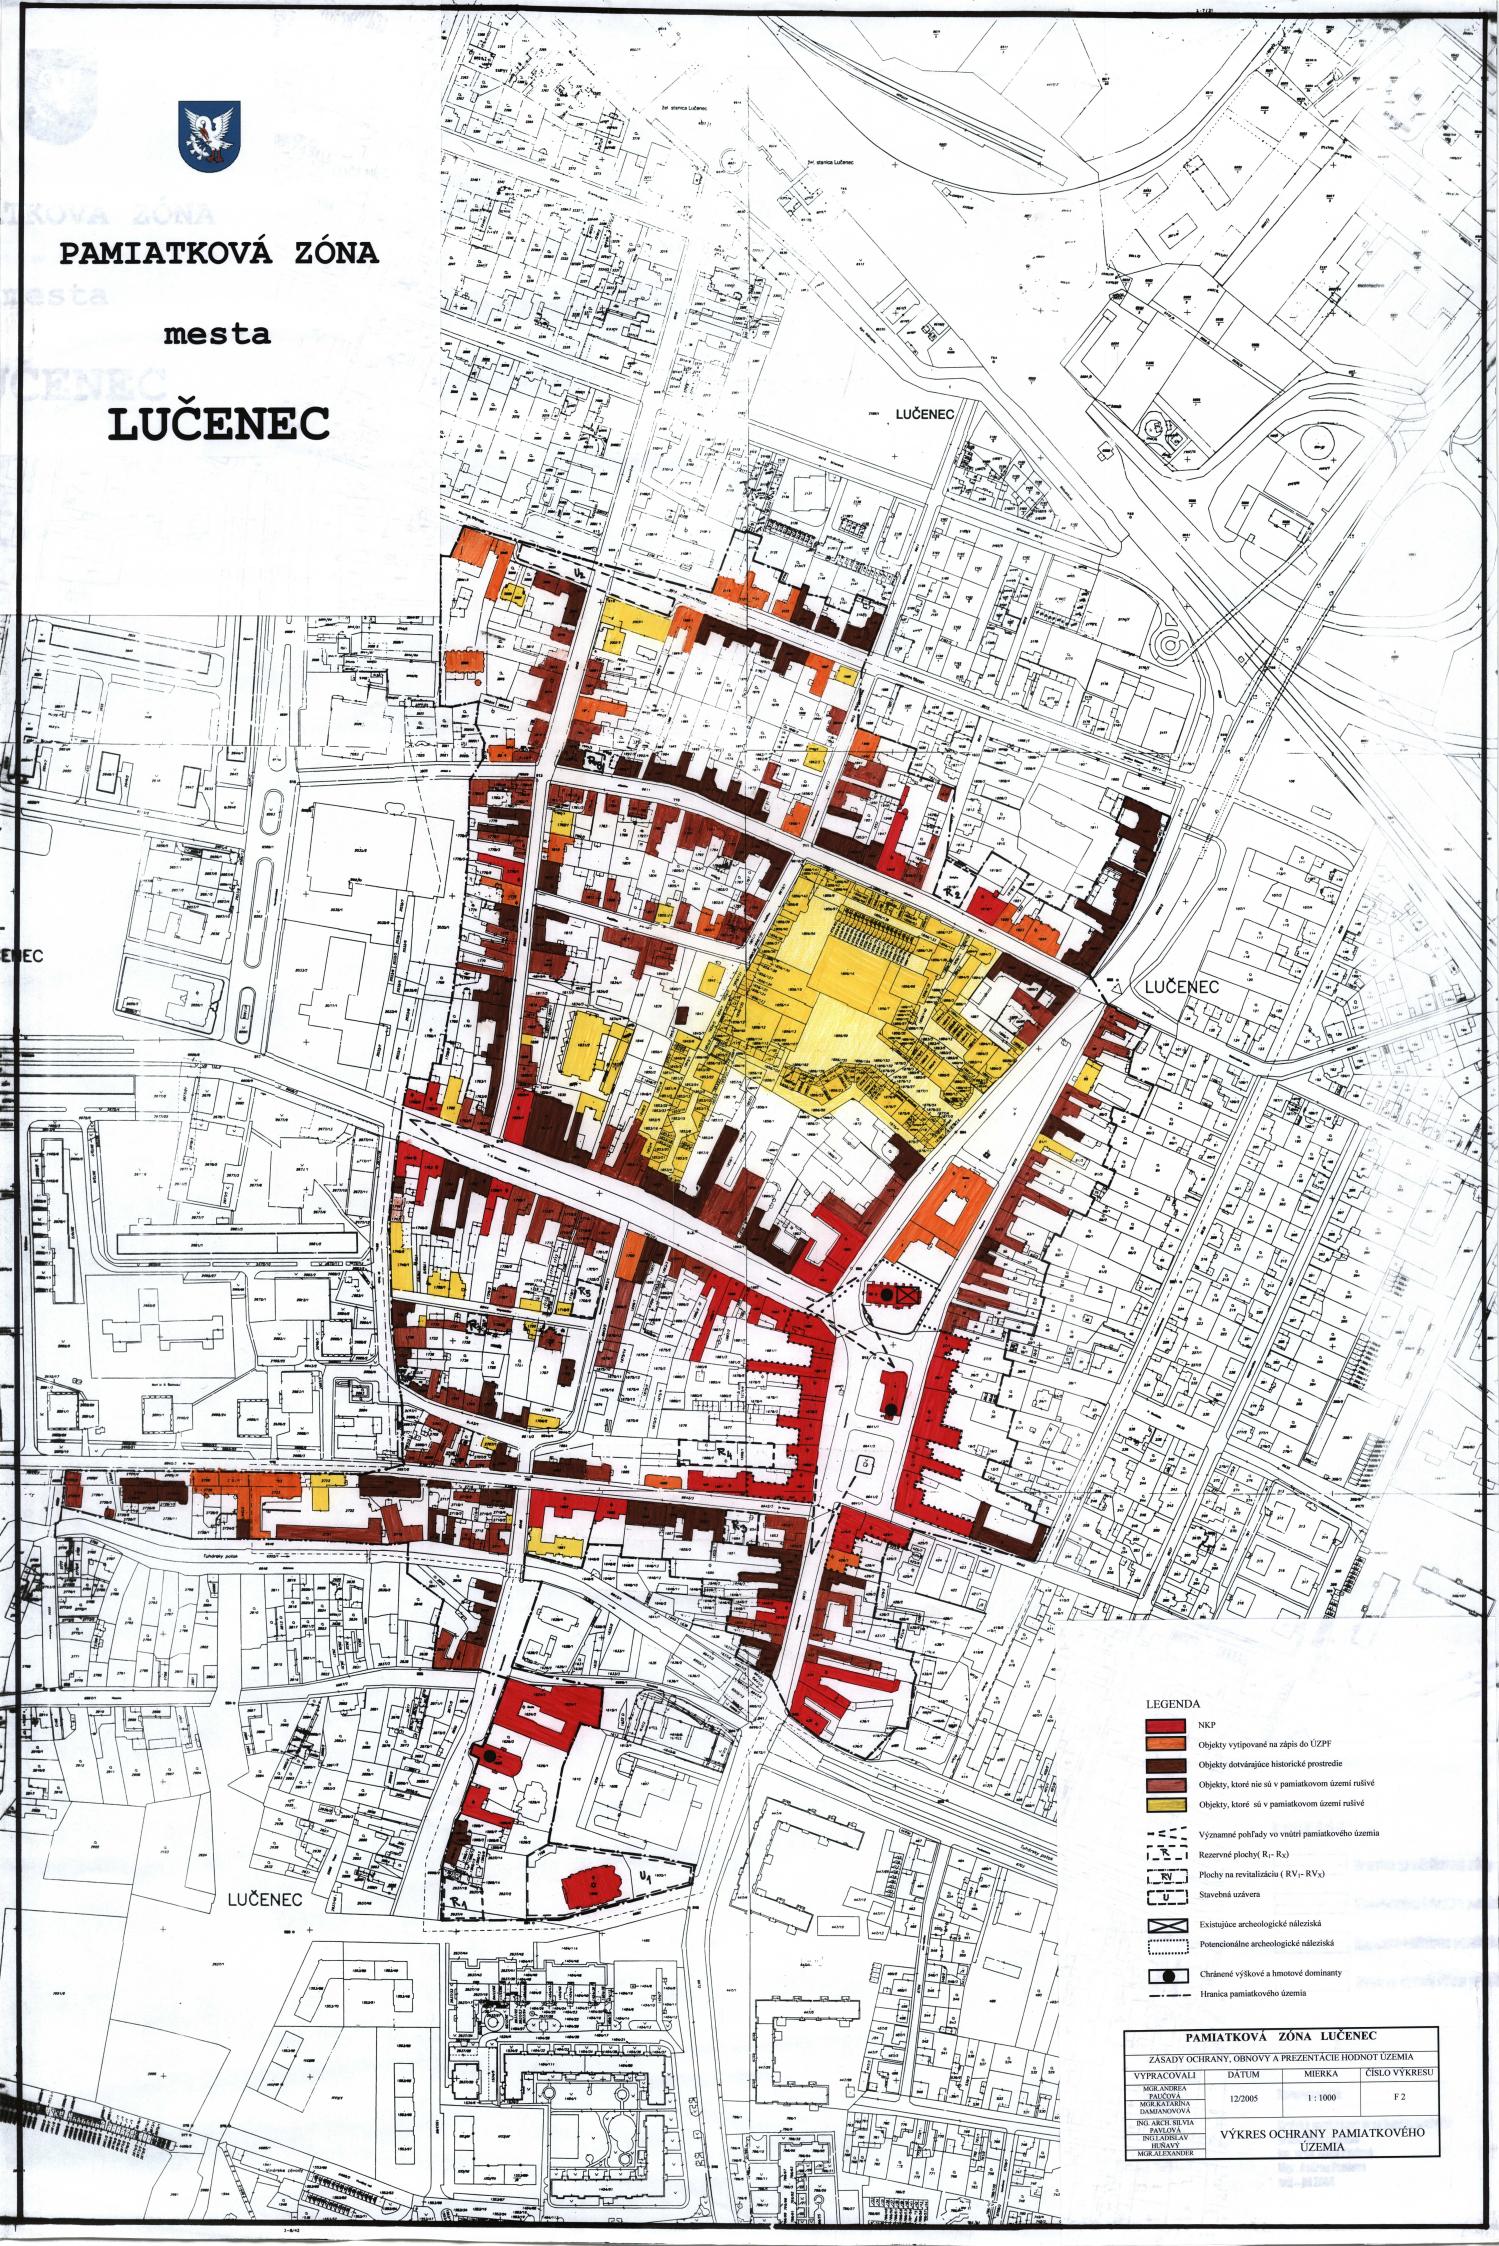

### LEGENDA

- NKP
- Objekty vytýpované na zápis do ÚZPF
- Objekty dokumentujúce historické prostredie
- Objekty, ktoré nie sú v pamiatkovom území rušivé
- Objekty, ktoré sú v pamiatkovom území rušivé
- Významné pohády vo vnitri pamiatkového územia
- Rezervné plochy(R<sub>1</sub>-R<sub>2</sub>)
- Plány na revitalizáciu (RV<sub>1</sub>-RV<sub>2</sub>)
- Stavebné územia
- Existujúce archeologické náleziská
- Potencionálne archeologické náleziská
- Chránené výškové a hmotové dominanta
- Hranica pamiatkového územia

### PAMIATKOVÁ ZÓNA LUČENEC

ZASADY OCHRANY, OBNOVY A PREZENTÁCIE HODNOT ÚZEMIA	DATUM	MIERKA	CÍSLO VÝKRESU
MGR. ANDREA PAĽOĽA MGR. MUDR. ALICIA DAMIANOVÁ	12/2005	1 : 10000	F 2
ING. KAROLINA PAVLOVÁ ING. MICHAELA INGLAČOVÁ MGR. ALEXANDER			

VÝKRES OCHRANY PAMIATKOVÉHO  
ÚZEMIA