


LEGENDA:

- hranica pamiatkovej zóny
- NKP - objekty
- nehnuteľnosti vytipované na vyhlásenie za NKP
- plochy zelene záhradnej, dvorcov a dvorov, verejných priestranstiev
- plochy zelene s čiastočne spevnenými plochami
- nehnuteľnosti s pamiatkovou hodnotou
- nehnuteľnosti rešpektujúce pamiatkové hodnoty územia
- nehnuteľnosti nerešpektujúce pamiatkové hodnoty
- rezervné plochy
- chránené výškové a hmotové dominanty
- vodný tok
- komunikácie
- 58** súpisné číslo objektu
- 263** parcelné číslo
- chránené pohľady v interiéri pamiatkového územia

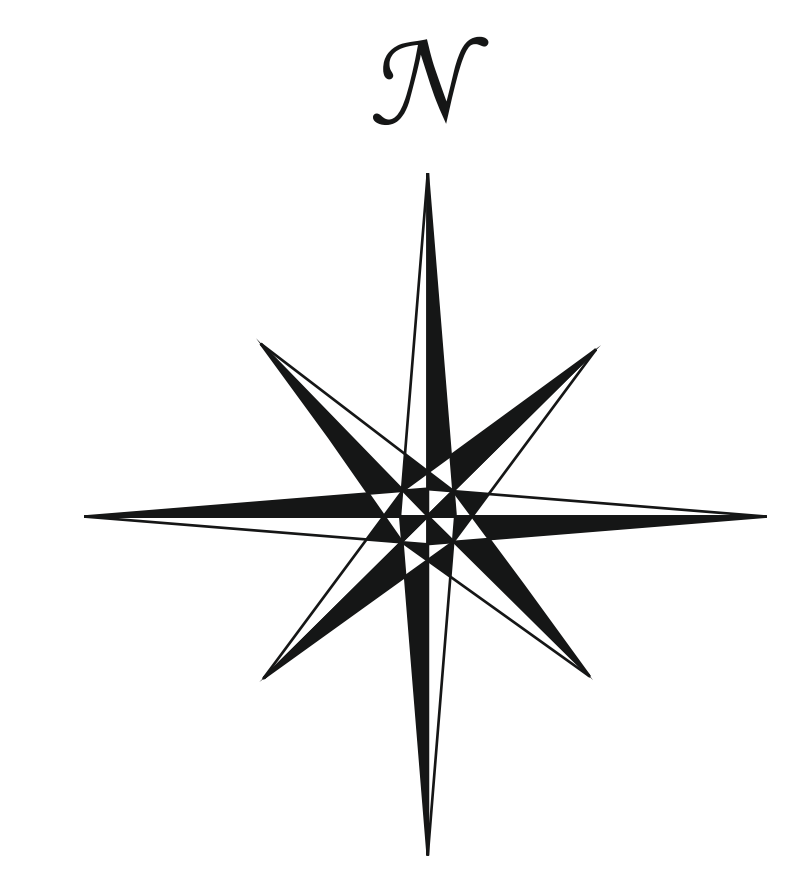

Riaditeľ KPÚ Žilina: doc. Ing. Miloš Dudáš, CSc.		Krajský pamiatkový úrad Žilina	
Zodpovedná riešiteľka: Ing.arch. Martina Magová			
Spoluriešiteľia: Mgr. Petra Pleváková Mgr. Martin Furman PhD. PhDr. Ing. Miroslava Šichtová			
Zásady ochrany pamiatkového územia Pamiatková zóna v Nižnej Boci			
Výkres: Zásady ochrany pamiatkovej zóny	Formát: A0	Dátum: 05/2017	
Autor výkresu: Ing. arch. Martina Magová	Mierka: 1:1000	Číslo výkresu: 6	