





PAMIATKOVÁ ZÓNA SABINOV

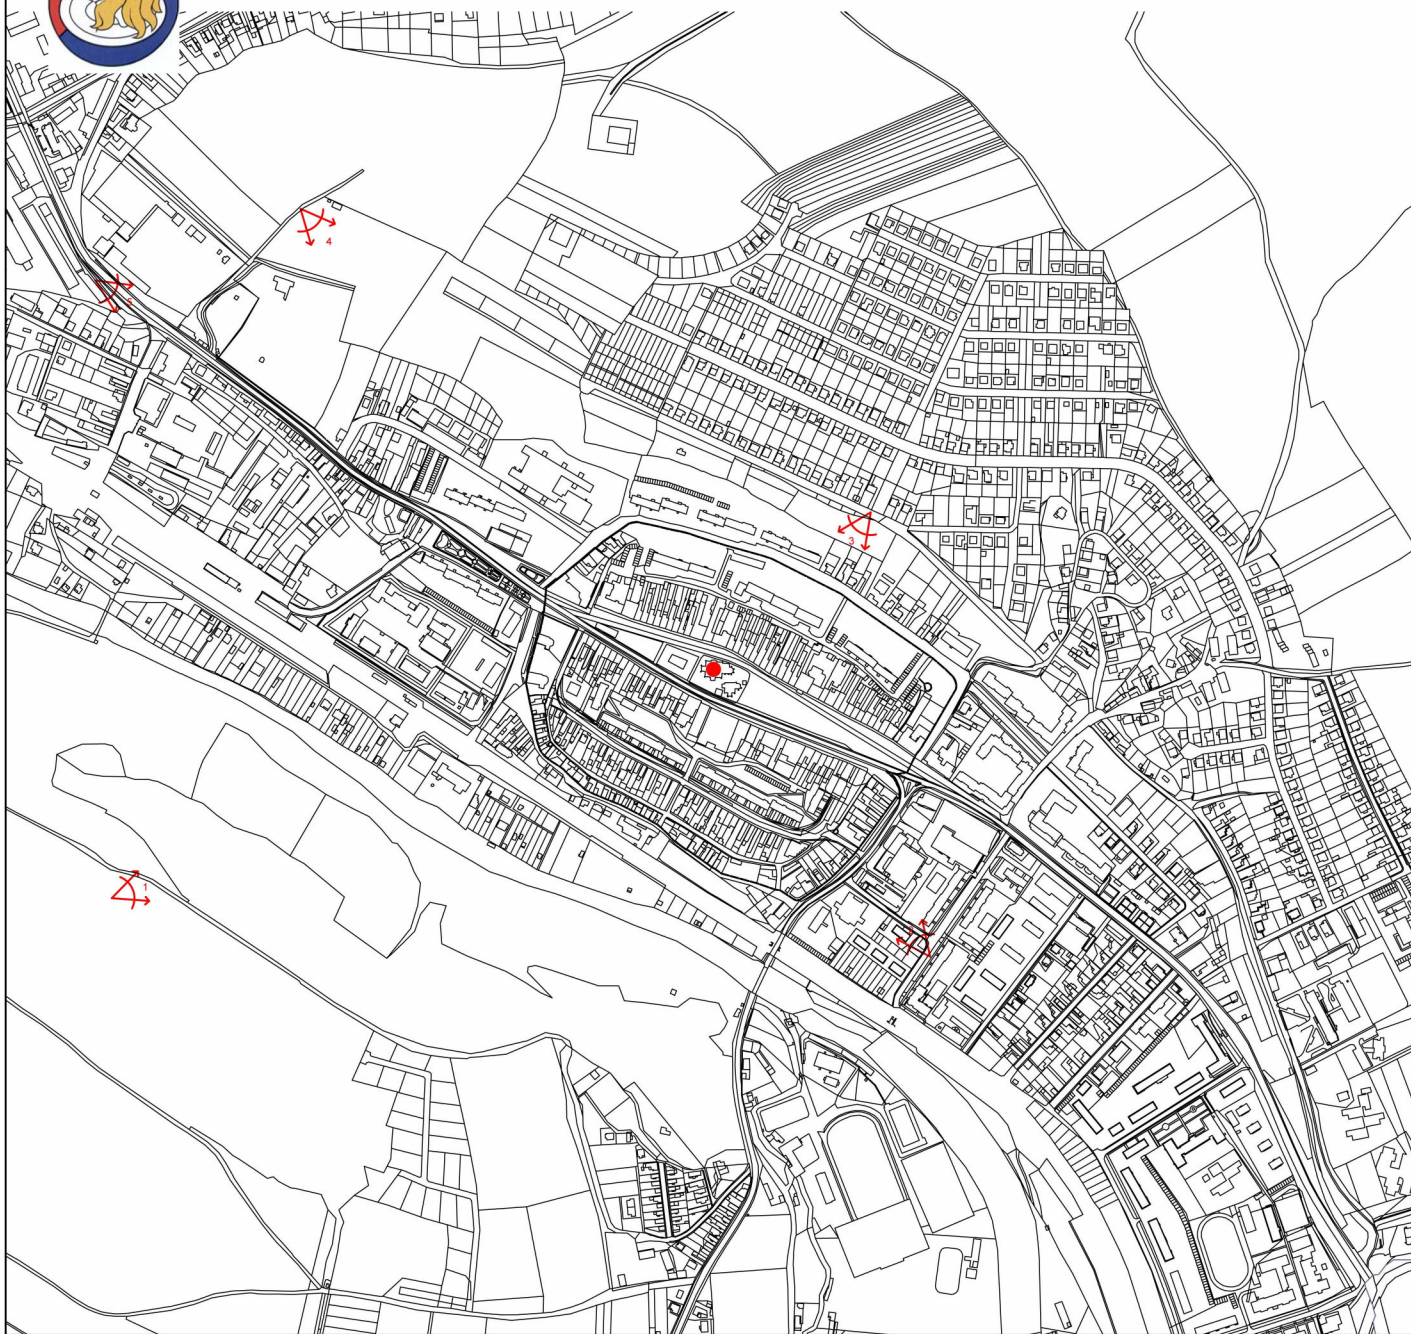

LEGENDA

- hranica pamiatkovej zóny
- ↗ diaľkové pohľadové kužele na pamiatkové územie
- dominanty pamiatkového územia

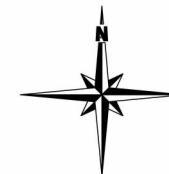

| | | | |
|------------------------|--|--|---------------|
| Riaditeľka KPÚ Prešov: | PhDr. Mária Poláková | KRAJSKÝ PAMIATKOVÝ ÚRAD PREŠOV | |
| Zodpovedný riešiteľ: | Ing. arch. Jana Onufráková | | |
| Spoluriešitelia: | Ing. Peter Glos Ing. Emília Grešová Mgr. Anna Okruhlanská PhDr. Mária Poláková Ing. Eva Semanová | Ing. Ľubor Suchý Mgr. Marián Uličný PhD. Ing. arch. Ľubica Viničenková Ing. Jozef Zajac | |
| Akcia: | ZÁSADY OCHRANY PAMIATKOVÉHO ÚZEMIA PZ SABINOV | | |
| Výkres: Širšie vzťahy | Formát: 6 x A4 | Dátum: 12 / 2010 | |
| Autor výkresu: | Ing. arch. Jana Onufráková Ing. Emília Grešová | Mierka: 1: 5 000 | Č. výkresu: 1 |