


| | | |
|----------------|-------------------|---------|
| vypracoval | MGR.PETER GRZNÁR | 12/2014 |
| grafické práce | MGR.PETER GRZNÁR | 12/2015 |
| | ING.ANDREJ KVETAN | |

SKALICA – PAMIATKOVÁ ZÓNA
ZÁSADY OCHRANY PAMIATKOVÉHO ÚZEMIA

| | | |
|--------|--|--------------|
| výkres | ZÓNY BEZ MOŽNOSTI VÝSTAVBY Z VONKAJŠEJ STRANY STOJACICH ÚSEKOV MESTSKÉHO OPEVNENIA | výkres č. 5c |
|--------|--|--------------|

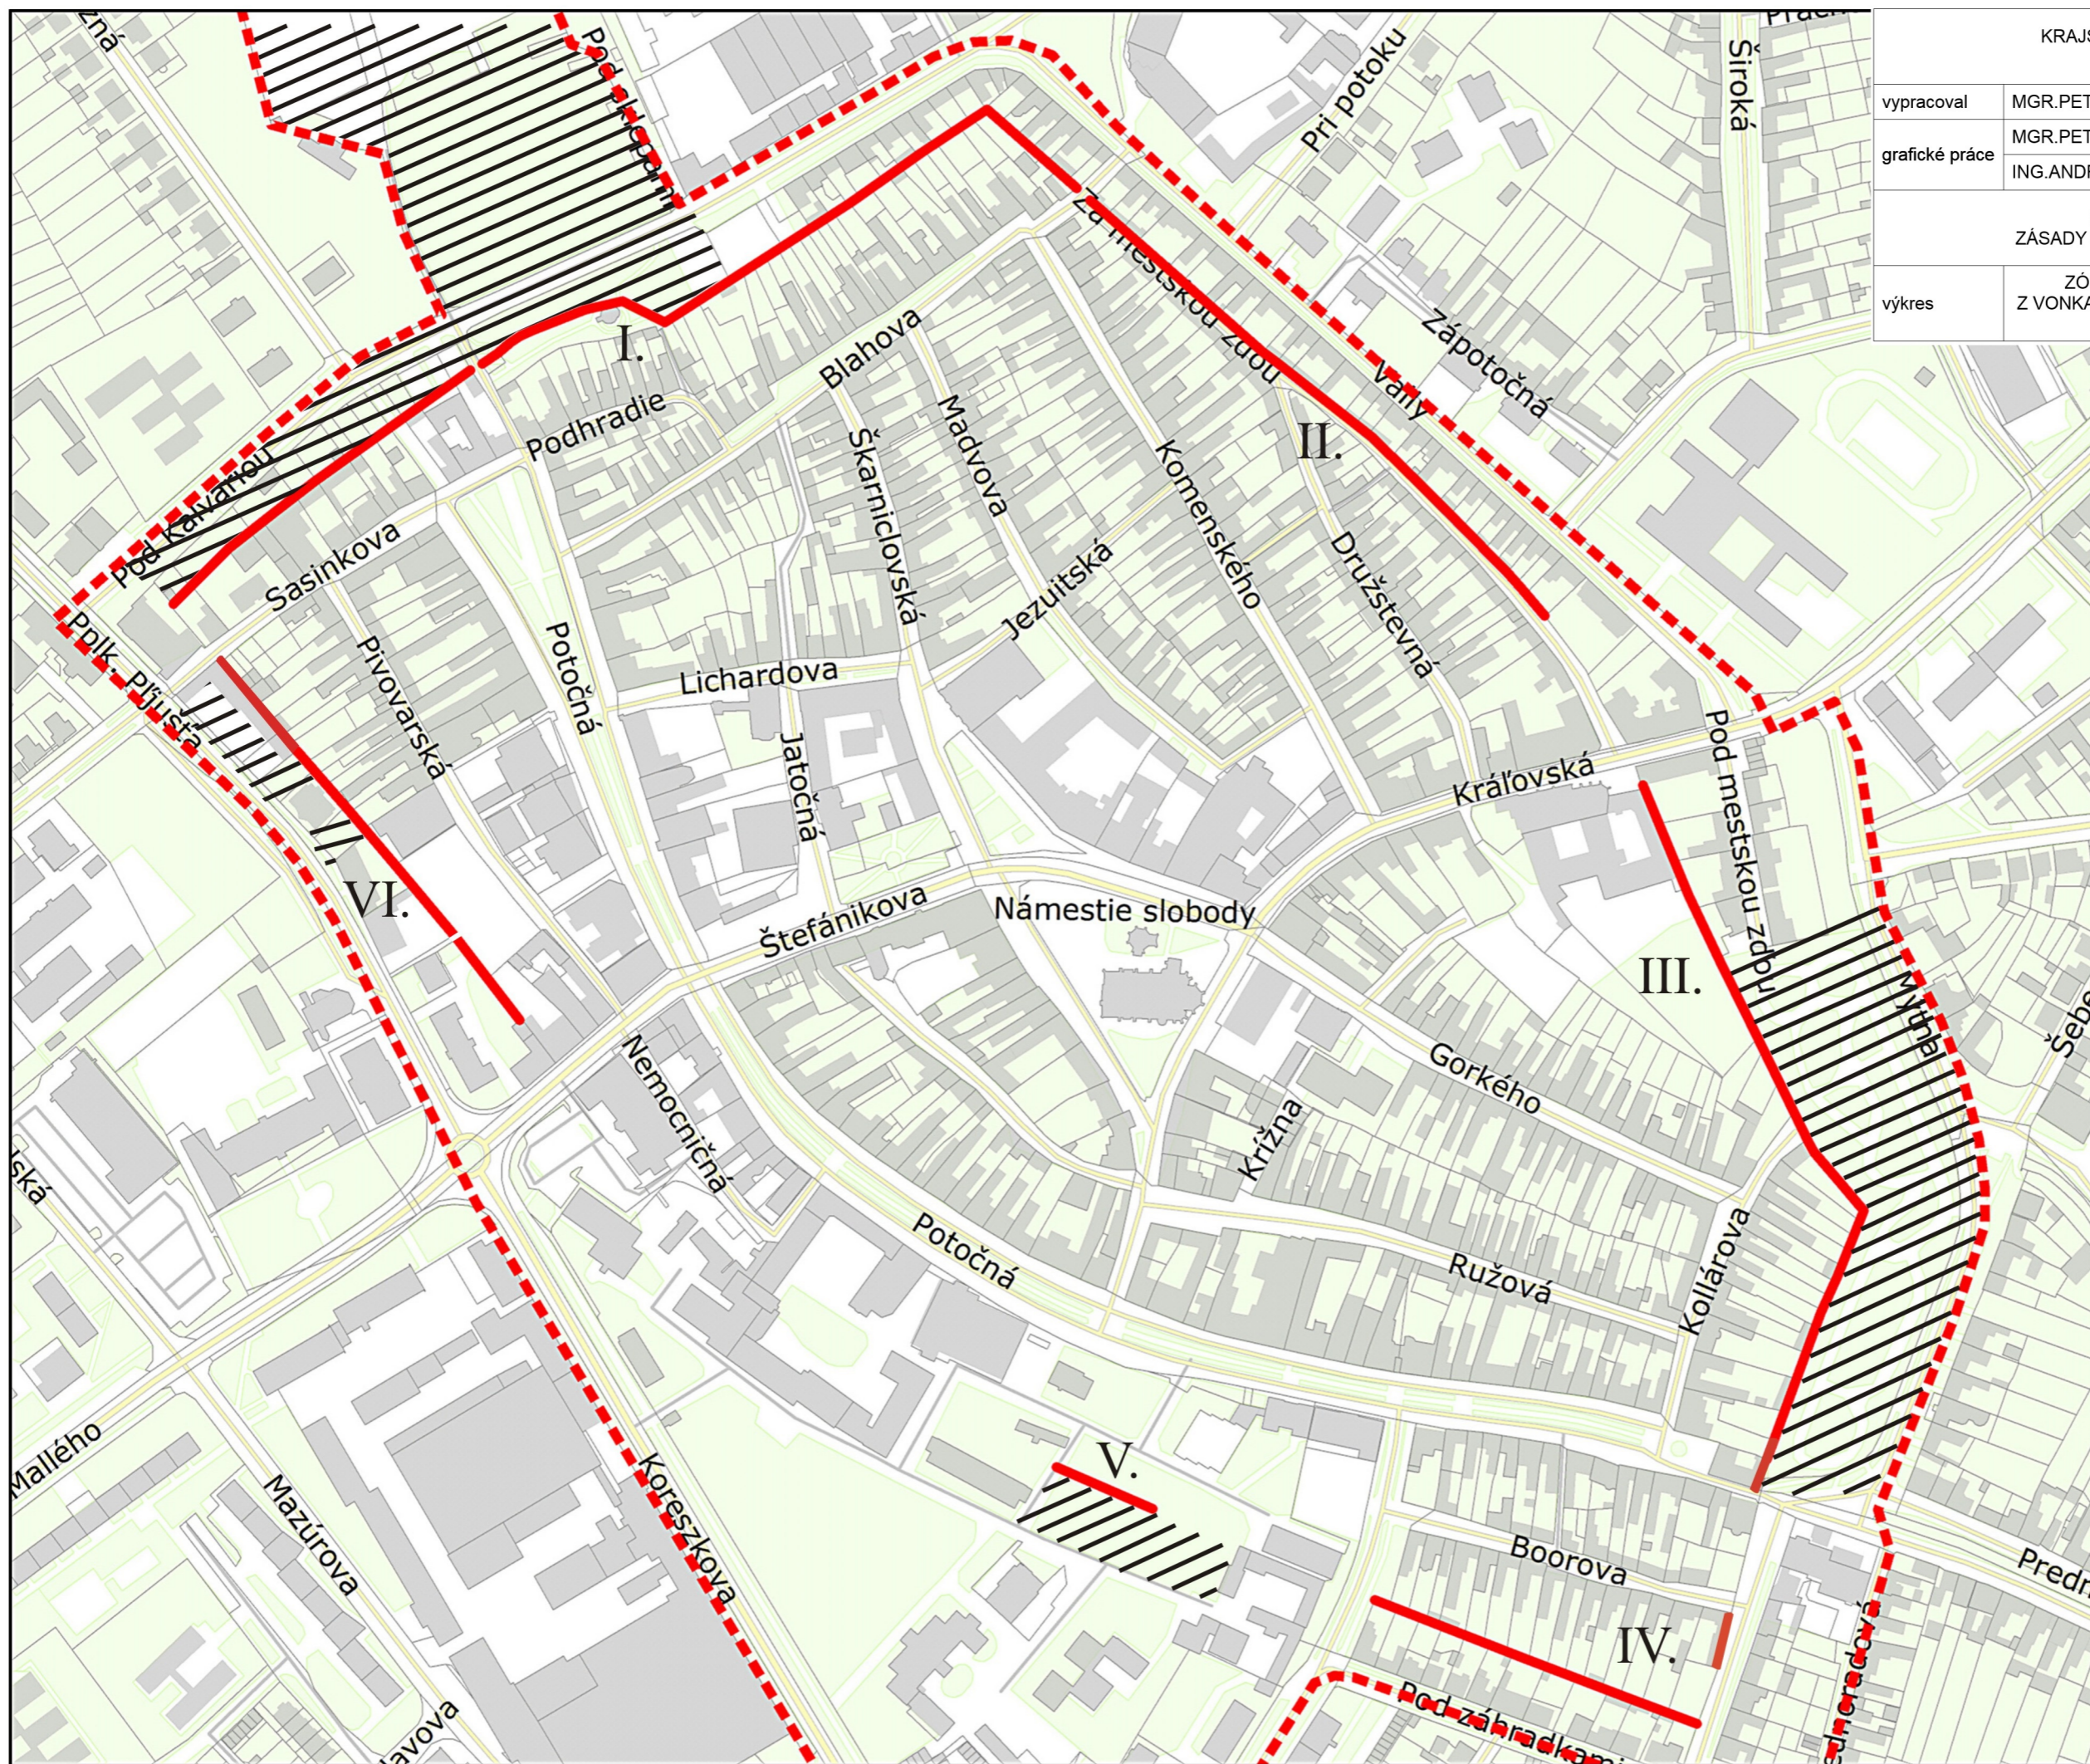

-  - bezvýstavbové zóny - bez realizácie nadzemných novostavieb
-  - nadzemná časť múru mestského opevnenia (tvorí hranicu pamiatkovej zóny, ktorá pre prehľadnosť nie je vyznačená)
-  - hranica ochranného pásma pamiatkovej zóny