




vypracoval	MGR.PETER GRZNÁR	12/2014
grafické práce	MGR.PETER GRZNÁR ING.ANDREJ KVETAN	12/2015

SKALICA – PAMIATKOVÁ ZÓNA  
ZÁSADY OCHRANY PAMIATKOVÉHO ÚZEMIA

výkres	ÚSEKY MESTSKÉHO OPEVNENIA ZACHOVANÉ NAD TERÉNOM	výkres č. 5b
--------	--	--------------

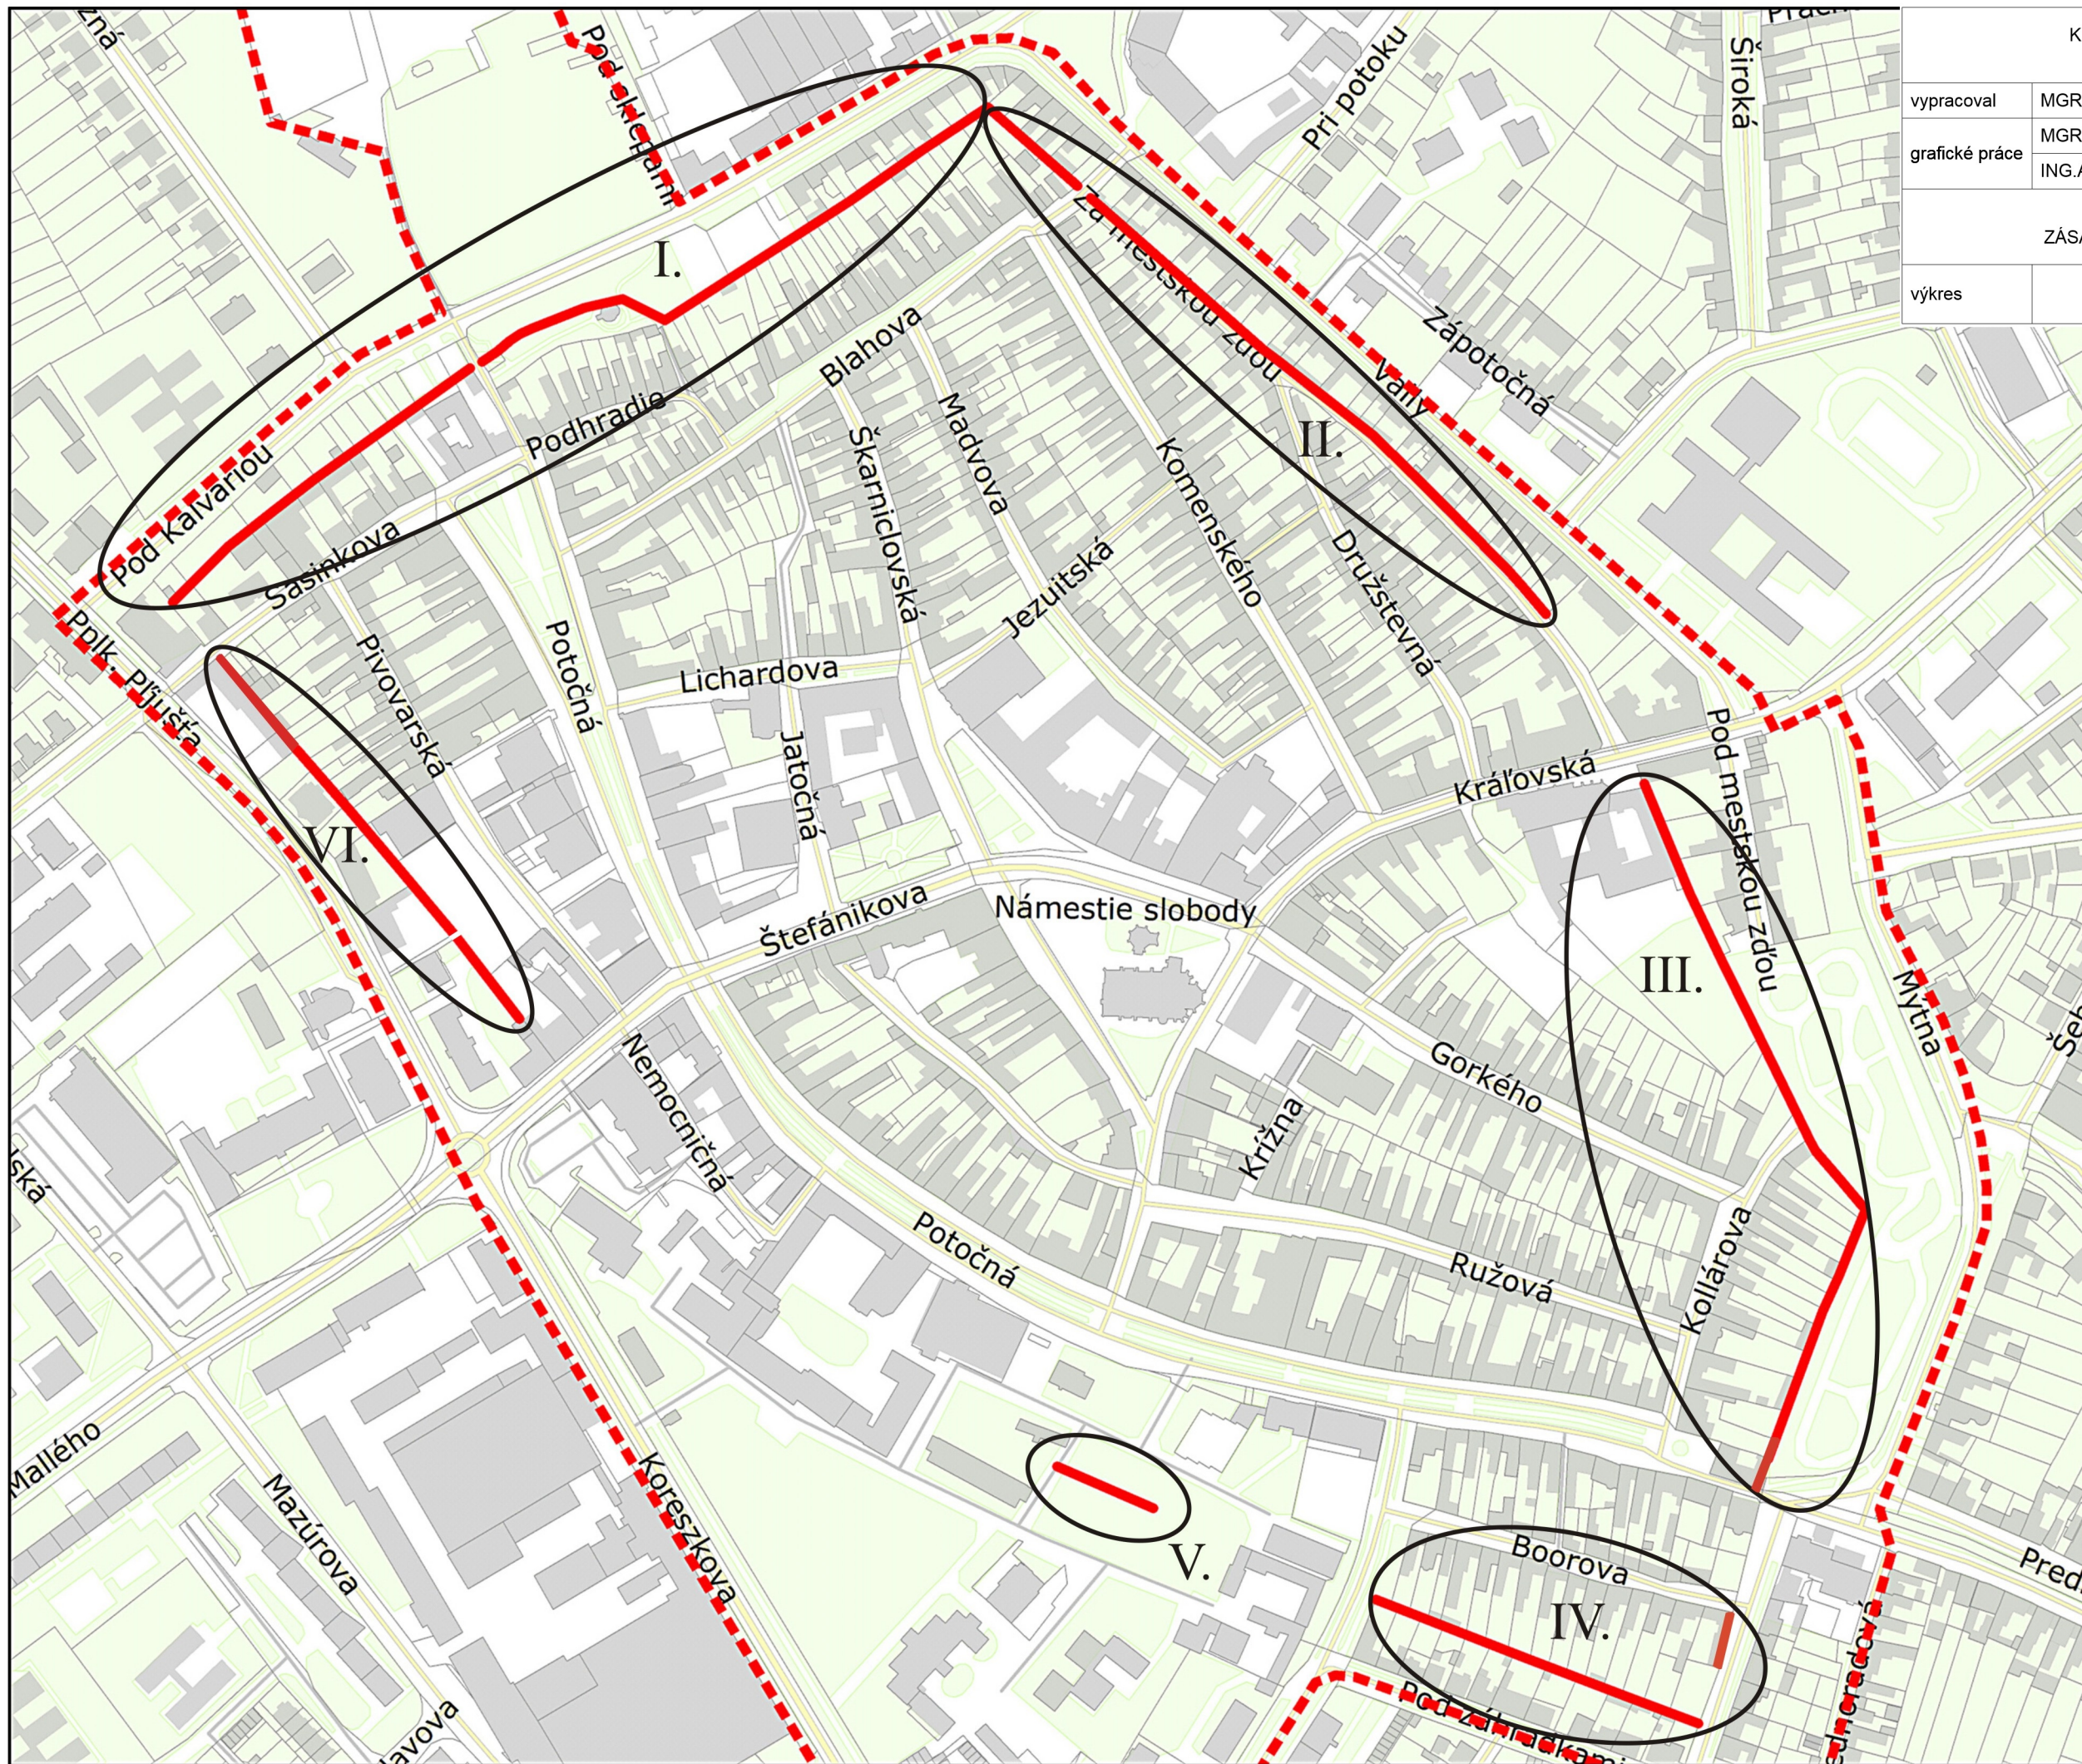

- I - VI** - jednotlivé úseky mestského opevnenia so značením
-  - nadzemná časť múru mestského opevnenia (tvorí hranicu pamiatkovej zóny, ktorá pre prehľadnosť nie je vyznačená)
-  - hranica ochranného pásma pamiatkovej zóny