




SMOLNÍK PAMIATKOVÁ ZÓNA

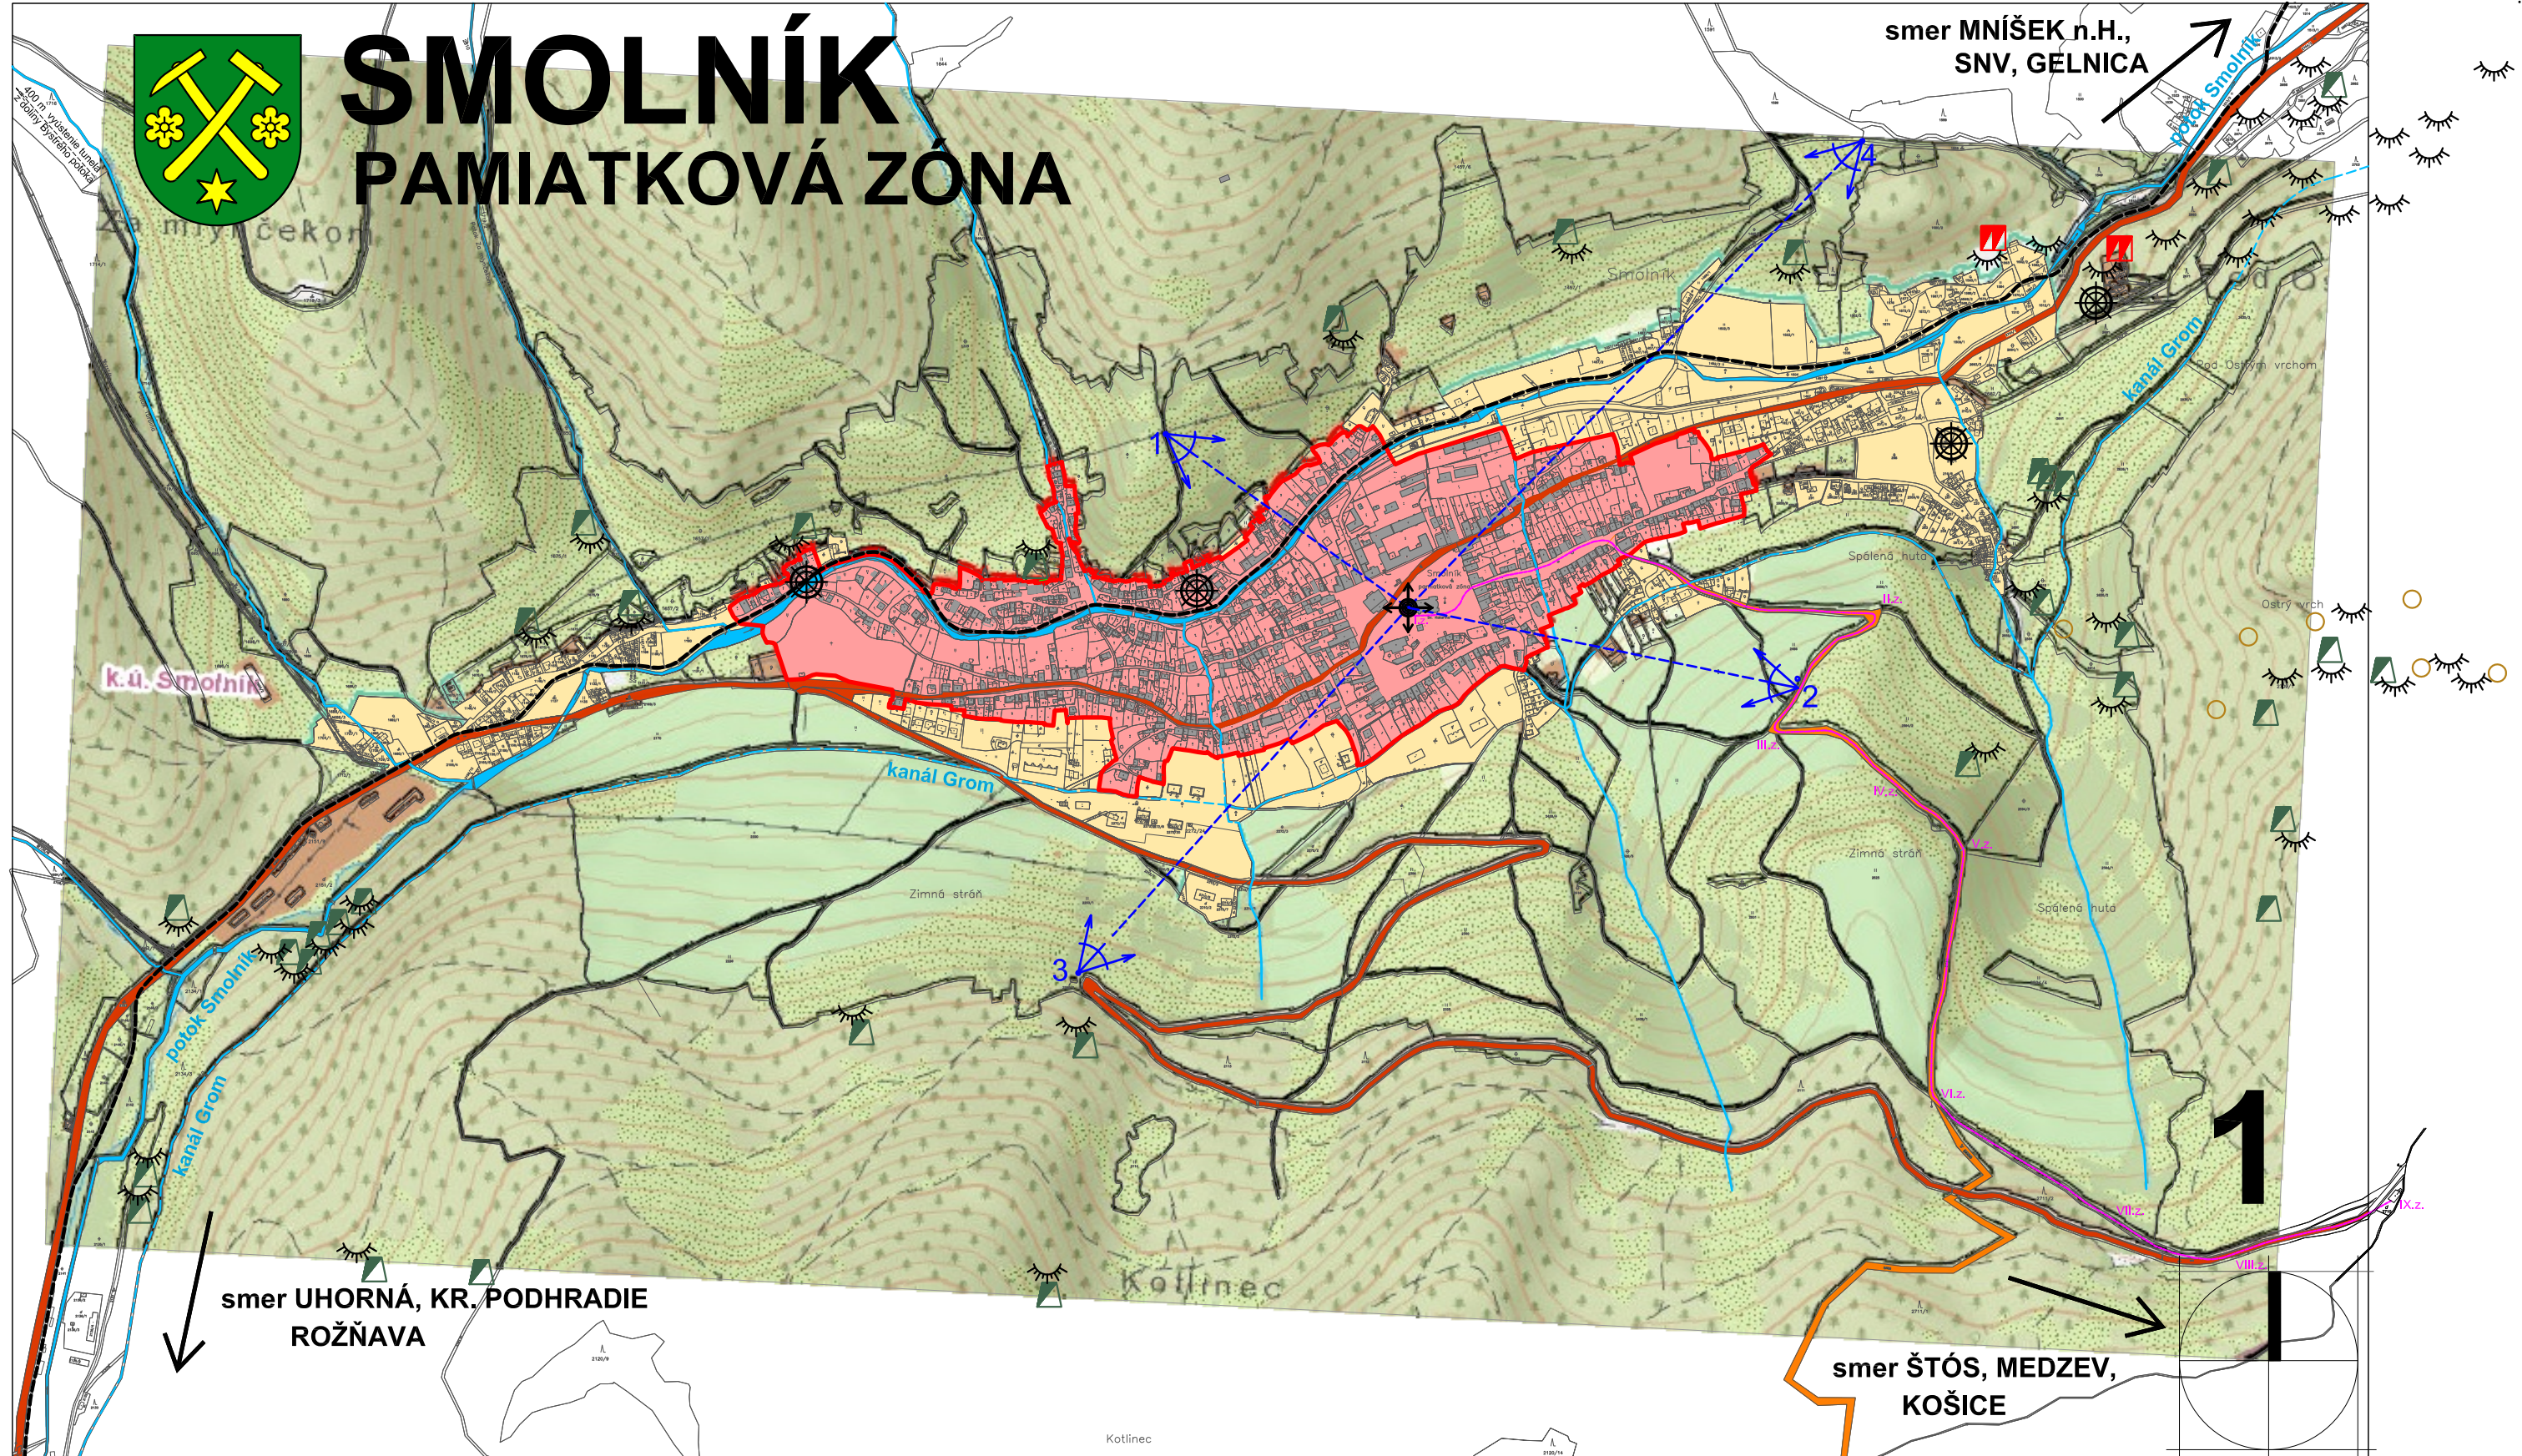

LEGENDA

- | | | | | | |
|--|-------------------------------------|--|-------------------------|--|------------------------|
| | - PLOCHA ZASTAVANÉHO ÚZEMIA OBCE | | - HLAVNÉ KOMUNIKÁCIE | | - ÚSTIE ŠTOLNE |
| | - HRANICA A ÚZEMIE PAMIATKOVEJ ZÓNY | | - STARÁ CESTA NA KOŠICE | | - ÚSTIE ŠÁCHTY |
| | - HLAVNÁ PRIESTOROVÁ DOMINANTA | | - VODNÉ TOKY A KANÁLY | | - HALDA |
| | - CHRÁNENÁ DIALKOVÉ POHĽADY NA PZ | | - LÚKY A PASIENKY | | - POVRCH. ODKRYV |
| | - TRASA A ZASTAVENIA KU KAPLNKE | | - LES | | - AREÁL S VOD. POHONOM |

KRAJSKÝ PAMIATKOVÝ ÚRAD KOŠICE

VYPRACOVALI: ING. ARCH. EVA ŠMELKOVÁ, ING. ARCH. MIROSLAV TIMÁR,
ING. ARCH. RÓBERT KIRÁL, ING. VLADIMÍR SOBOTA, MGR. MARTIN HORVÁT

NÁZOV PROJEKTU:

ZÁSADY OCHRANY PAMIATKOVEJ ZÓNY SMOLNÍK

OBSAH VÝKRESU:

ŠIRŠIE VZŤAHY

ARCH. KÓPIA:
1

VYHOTOVENÉ:
12/2015

FORMÁT:
2 x A4

MIERKA:
1:10 000

ČÍS. VÝKR.:
01