


Krajský pamiatkový úrad Trnava

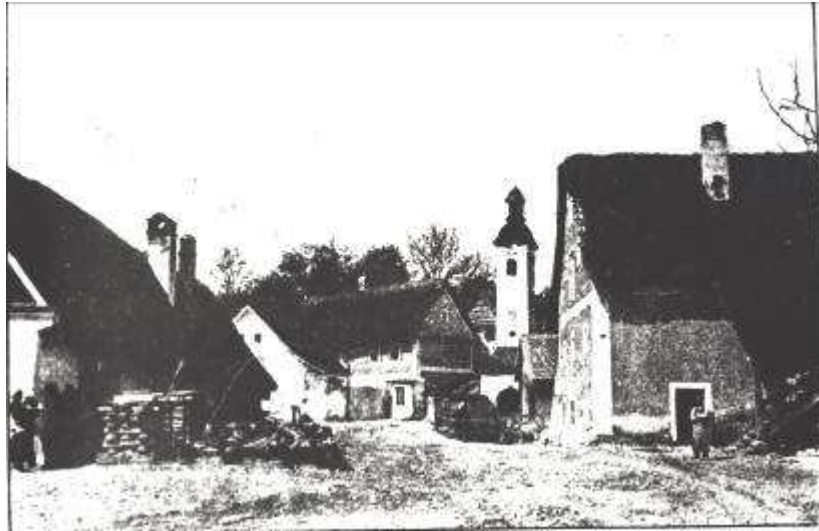

Sobotište
Pamiatková zóna
„Habánsky dvor“
zásady ochrany pamiatkového
územia

grafická časť

Vypracoval: Mgr. Ján Čáni

Dátum spracovania: december 2006



Legenda:

- hranica pamiatkovej zóny
- objekty zapísané v ÚZPF SR
- A hodnotné pohľadové uhly v území pamiatkovej zóny
- A hodnotné pohľadové uhly na územie pamiatkovej zóny
- hranica ochranného pásma pamiatkovej zóny v zmysle platného územného plánu obce

KRAJSKÝ PAMIATKOVÝ ÚRAD TRNAVA
Kollárova 8, 917 01 Trnava

Vypracoval:	Mgr. Ján Čáni	Dátum:	02/2008
Kreslil:	Mgr. Ján Čáni		
SOBOTIŠTE – PAMIATKOVÁ ZÓNA - HABÁNSKY DVOR Zásad ochrany pamiatkového územia			Výkres č.: 1
Výkres: Vymedzenie územia pamiatkovej zóny - širšie vzťahy		Mierka	1: 2880

















Legenda:

- hranica pamiatkovej zóny
- objekty zapísané v ÚZPF SR
- obytné objekty trvalo obývané
- obytné objekty s rekreačným využitím
- obytné objekty neobývané
- hospodárske objekty
- sakrálné objekty
- samostatné pivnice - vstupy
- záhrady úžitkové s ovocnými stromami
- voľne prístupné polh zelene s nízkym porastom
- dvory so spevneným aj nespevneným povrchom
- pešie komunikácie a verejné priestranstvá s nespevneným povrchom
- cestné a pešie komunikácie s asfaltovým povrchom
- mlynský náhon
- pôvodné studne

KRAJSKÝ PAMIATKOVÝ ÚRAD TRNAVA Kollárova 8, 917 01 Trnava			
Vypracoval:	Mgr. Ján Čáni	Dátum:	02/2008
Kreslil:	Mgr. Ján Čáni		
SOBOTIŠTE – PAMIATKOVÁ ZÓNA - HABÁNSKY DVOR Zásad ochrany pamiatkového územia			Výkres č.: 2
Výkres: Vyhodnotenie objektivej skladby a súčasného stavu využitia územia pamiatkovej zóny		Mierka	1: 1000




















Legenda:

-  hranica pamiatkovej zóny
-  objekty zapísané v ÚZPF SR
-  samostatné pivnice - vstupy
-  objekty preukázateľne z 18. storočia
-  objekty 19. storočia
-  objekty 1. polovica 20. storočia
-  objekty 2. polovica 20. storočia
-  stavebno-technický stav dobrý
-  stavebno-technický stav vyhovujúci
-  stavebno-technický stav narušený
-  stavebno-technický stav dezolátny
-  stavebno-technický stav - objekt v obnove
-  mlynský náhon
-  pôvodné studne


KRAJSKÝ PAMIATKOVÝ ÚRAD TRNAVA Kollárova 8, 917 01 Trnava			
Vypracoval:	Mgr. Ján Čáni	Dátum:	02/2008
Kreslil:	Mgr. Ján Čáni		
SOBOTIŠTE – PAMIATKOVÁ ZÓNA - HABÁNSKY DVOR Zásad ochrany pamiatkového územia			Výkres č.: 3
Výkres: Vyhodnotenie veku a stavebno-technického stavu objektov v pamiatkovej zóne		Mierka	1: 1000

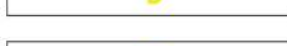

Legenda:

-  hranica pamiatkovej zóny
-  objekty zapísané v ÚZPF SR
-  objekty vytypované na zápis do ÚZPF SR
-  objekty dotvárajúce prostredie pamiatkovej zóny
-  objekty nenarúšajúce prostredie pamiatkovej zóny
-  objekty pôsobiace rušivo v prostredí pamiatkovej zóny
-  územie s hodnotnou urbanisticko-architektonickou štruktúrou
-  územie s narušenou urbanisticko-architektonickou štruktúrou
-  rezervné plochy pre novú výstavbu
-  úpravy objektov potrebné z hľadiska ochrany pamiatkového fondu v časti: fasád - F, striech - S, výplní - V.
-  objekty určené z hľadiska ochrany pamiatkového fondu "na dožitie"
-  objekty v dezolátnom stavebno-technickom stave
-  výšková dominanta zástavby pamiatkovej zóny
-  hmotová dominanta zástavby pamiatkovej zóny
-  hodnotné pohľadové uhly v území pamiatkovej zóny
-  hodnotné pohľadové uhly z územia pamiatkovej zóny do krajiny
-  mlynský náhon

KRAJSKÝ PAMIATKOVÝ ÚRAD TRNAVA Kollárova 8, 917 01 Trnava			
Vypracoval:	Mgr. Ján Čáni	Dátum:	02/2008
Kreslil:	Mgr. Ján Čáni		
SOBOTIŠTE – PAMIATKOVÁ ZÓNA - HABÁNSKY DVOR Zásad ochrany pamiatkového územia			Výkres č.: 4
Výkres:	Vyhodnotenie pamiatkových hodnôt územia pamiatkovej zóny -zásady pamiatkovej ochrany	Mierka	1: 1000

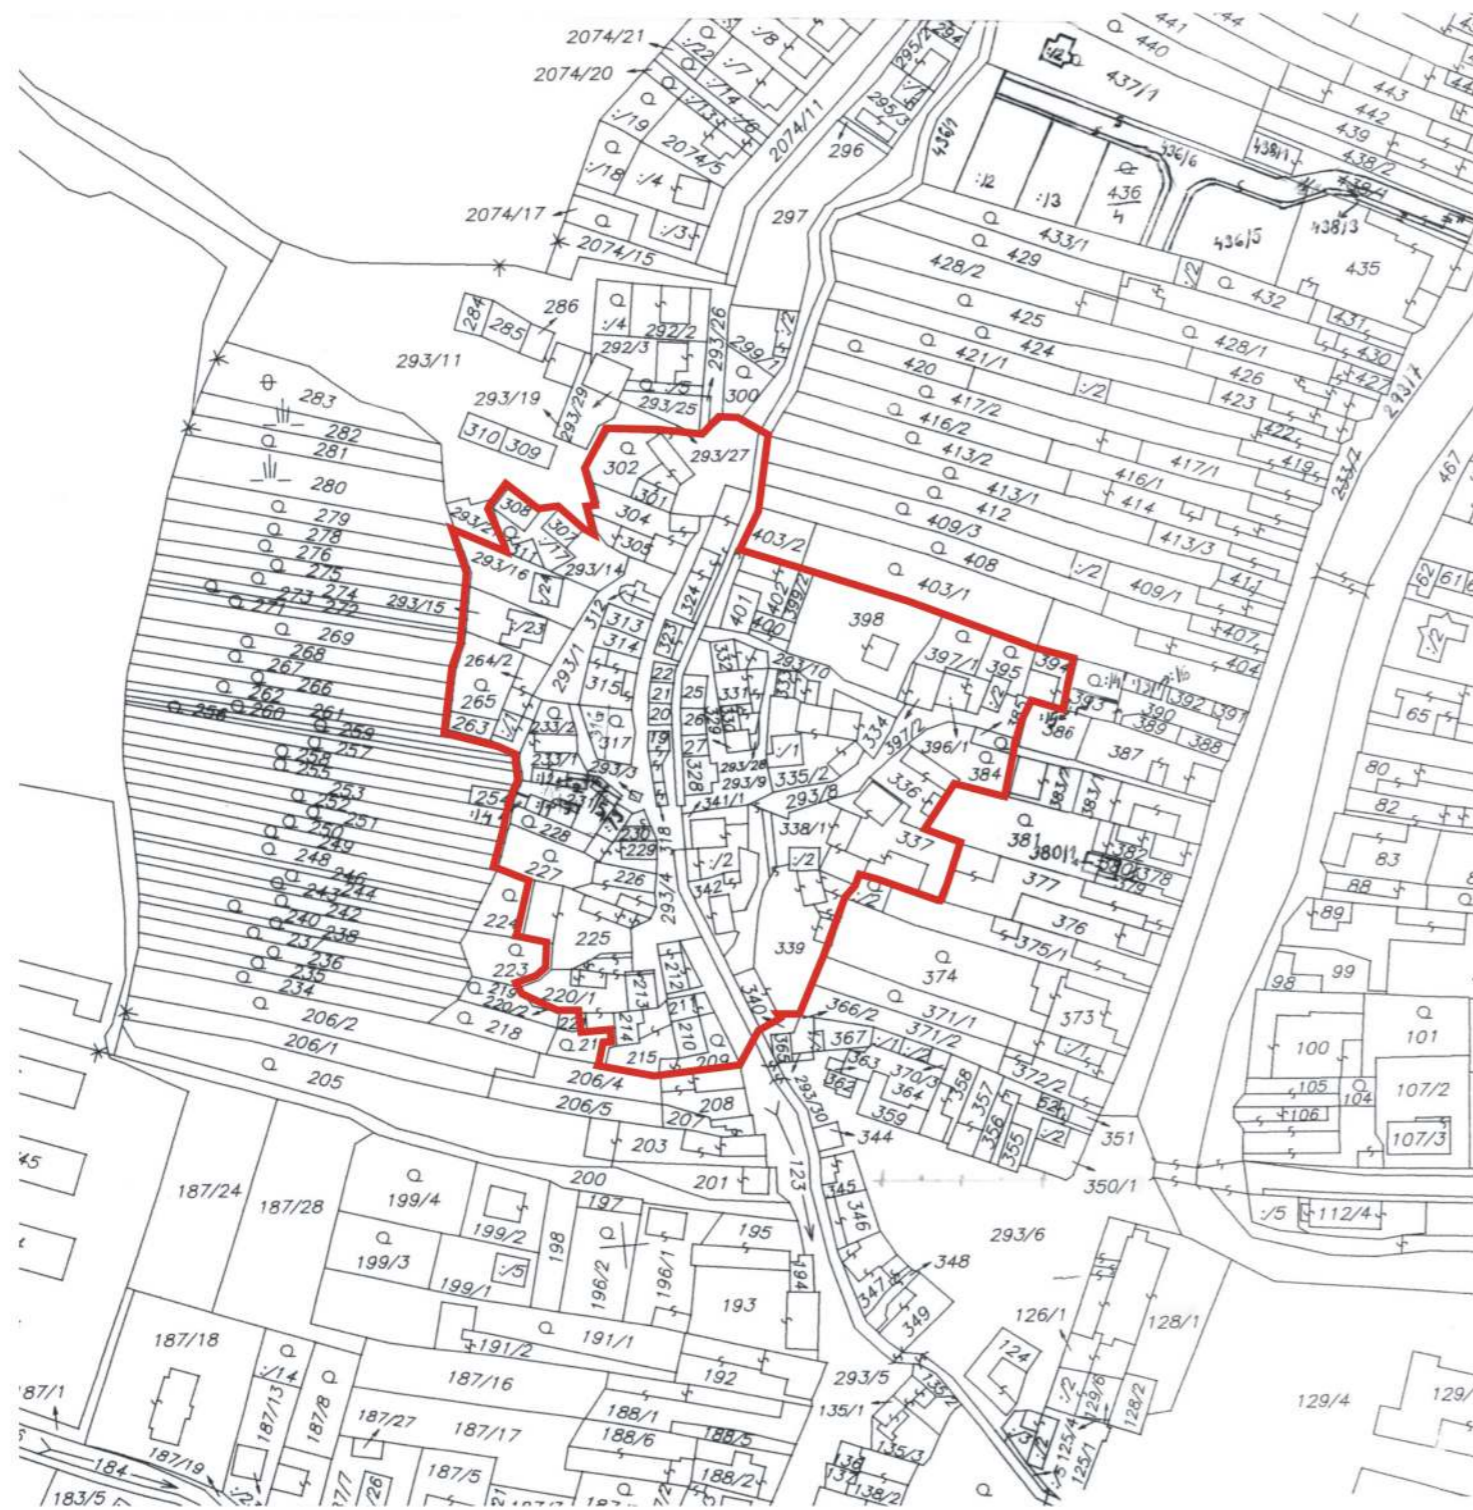


Legenda:



KRAJSKÝ PAMIATKOVÝ ÚRAD TRNAVA Kollárova 8, 917 01 Trnava			
Vypracoval:	Mgr. Ján Čáni	Dátum:	02/2008
Kreslil:	Mgr. Ján Čáni		
SOBOTIŠTE – PAMIATKOVÁ ZÓNA - HABÁNSKY DVOR Zásad ochrany pamiatkového územia			Výkres č.: 5
Výkres: Výrez z katastrálnej mapy obce s vyznačeným územím pamiatkovej zóny		Mierka	1: 2880



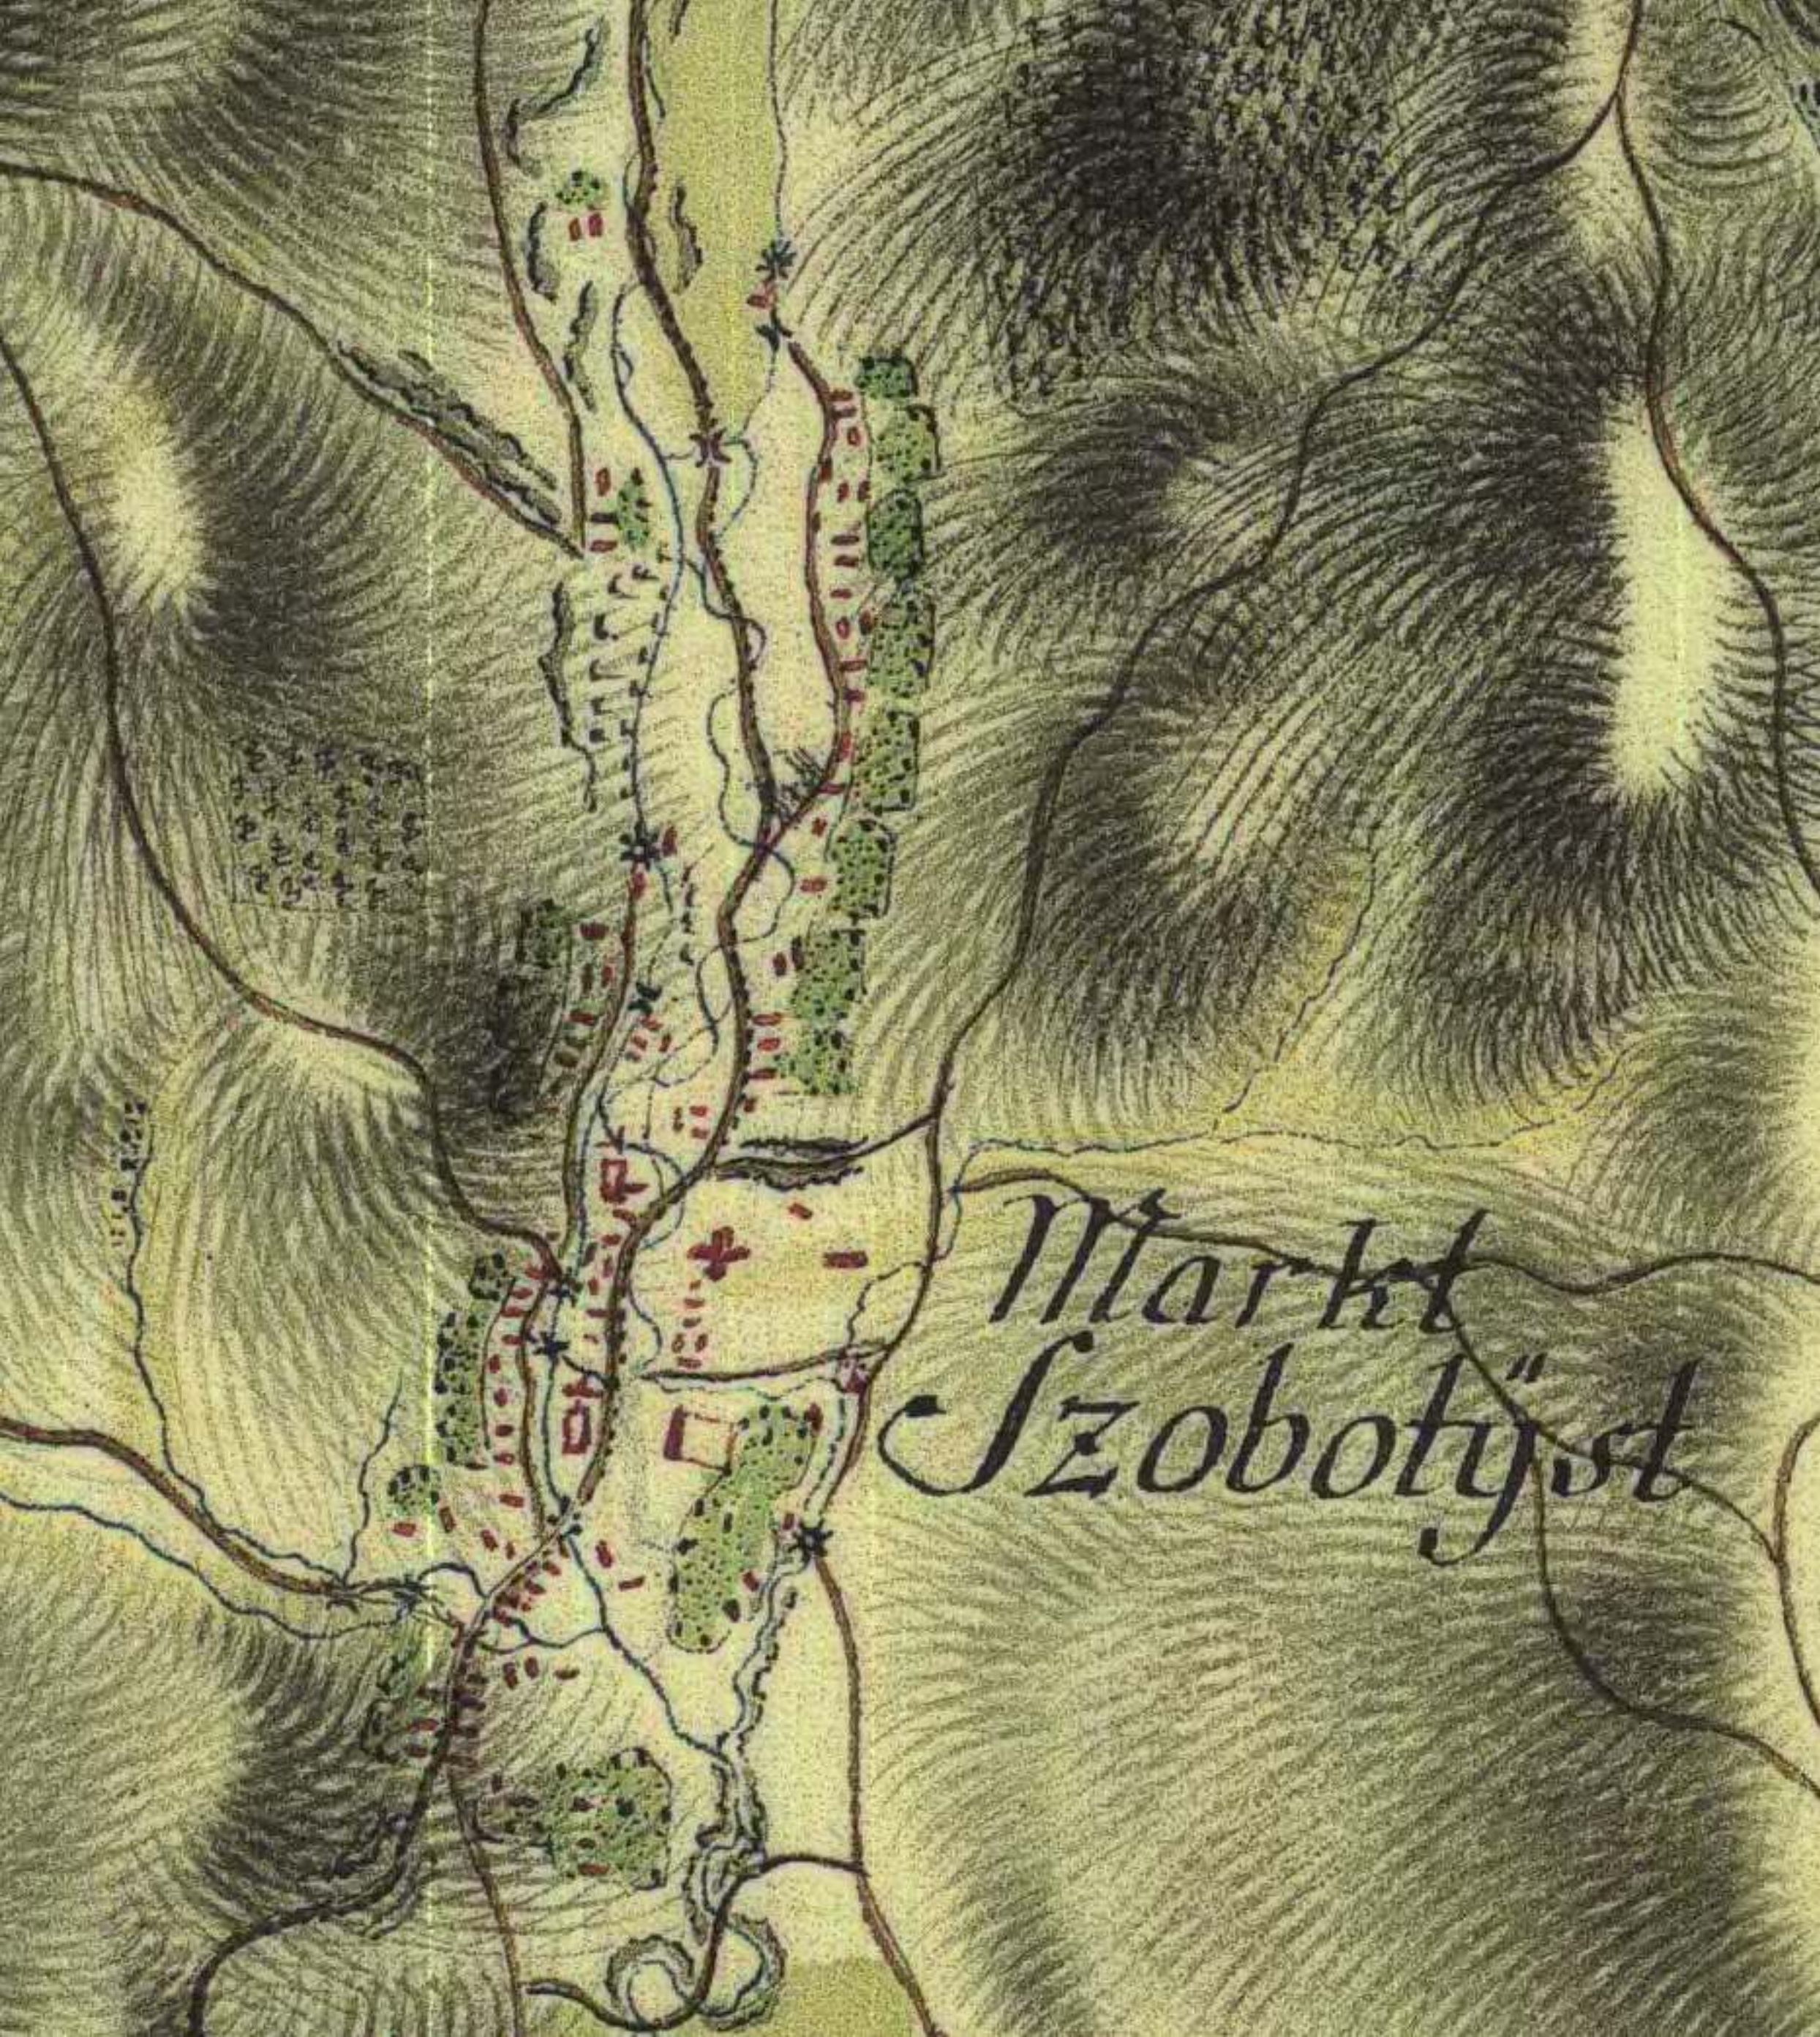

Markt
Szobotyjt



Szobotist Kubina

Schütthastern