


# ZÁSADY OCHRANY PAMIATKOVÉHO ÚZEMIA ZÁSADY OCHRANY PAMIATKOVEJ ZÓNY ŠTÍTNIK M 1:2500

# 3

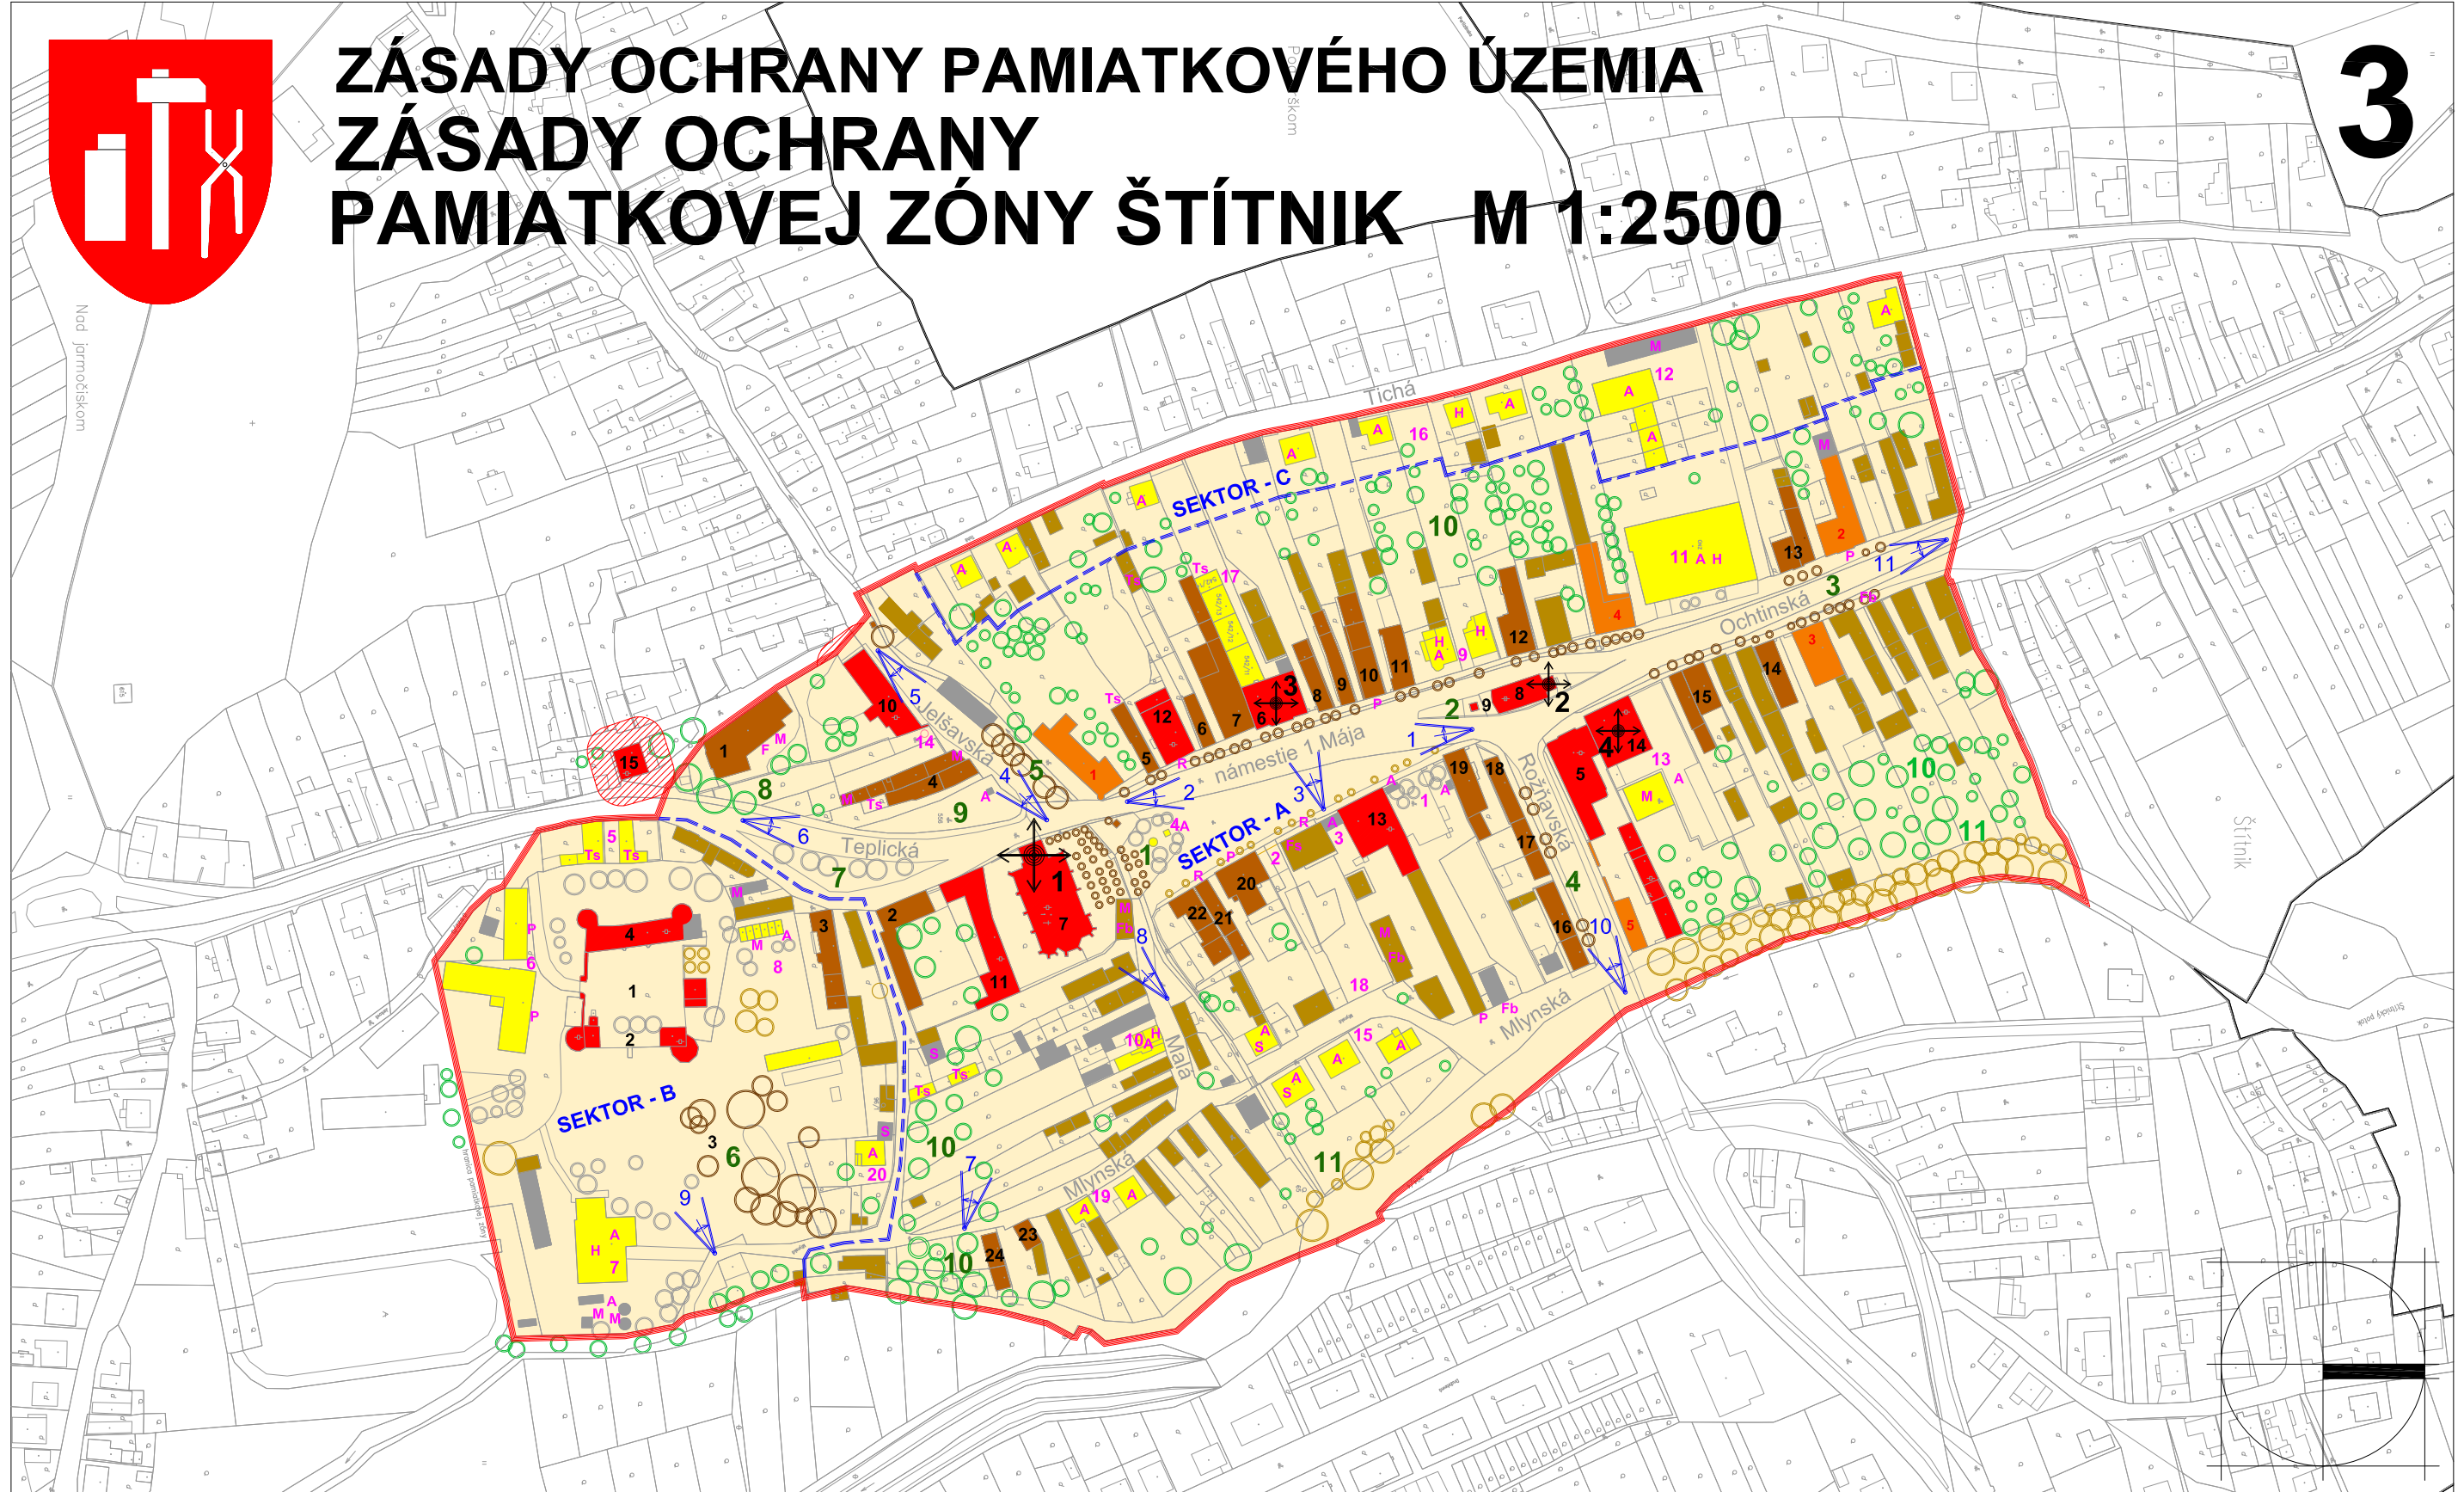

## LEGENDA

- |  |   |  |   |  |  |
|--|---|--|---|--|--|
|  | - HRANICA ÚZEMIA PAMIATKOVEJ ZÓNY         |  | - ĎALŠIE EXISTUJÚCE OBJEKTY V PZ                  |  | - VÝŠKOVÉ A HMOTOVÉ DOMINANTY  |
|  | - NÁRODNÉ KULTÚRNE PAMIATKY (NKP)         |  | - ČLENENIE SÚBOROV VEREJNEJ ZELENĚ                |  | - CHRÁNENÉ POHĽADY V INTERIÉRI SÍDLA   |
|  | - BEZPROSTREDNÉ OKOLIE NKP MIMO PZ        |  | - HISTORICKÁ HODNOTNÁ VEREJNÁ ZELENĚ              |  | - VYMEDZENIE POŽIADAVKOVÝCH SEKTOROV V PZ  |
|  | - OBJEKTY VYTYPOVANÉ NA VYHLÁSENIE ZA NKP |  | - NOVÁ, KOMPOZIČ. A DRUHOVO VHODNÁ VEREJNÁ ZELENĚ |  | - HLAVNÉ RUŠIVÉ PRVKY V PZ (1-20)  |
|  | - OBJEKTY S PAMIATKOVÝMI HODNOTAMI        |  | - NEHODNOTNÁ VEREJ. ZELENĚ, NA VÝMENU             |  | - ĎALŠIE RUŠIVÉ PRVKY V PZ:<br>A- architektúra, Fs- fasáda, Fb- farebnosť,<br>H- hmota, M- materiál, P- parter,<br>R-reklama, S- strecha, Ts- technický stav |
|  | - OBJEKTY PODPORUJÚCE CHARAKTER PZ        |  | - ĎALŠIA, NEHODNOTENÁ ZELENĚ V ÚZEMÍ              |  |  |

## KRAJSKÝ PAMIATKOVÝ ÚRAD KOŠICE

VYPRACOVALI: ING. ARCH. MIROSLAV TIMÁR, ING. ARCH. EVA ŠMELKOVÁ,  
ING. VLADIMÍR SOBOTA, PhDr. MARCELA ĎURIŠOVÁ

NÁZOV PROJEKTU:

## ZÁSADY OCHRANY PAMIATKOVEJ ZÓNY ŠTÍTNIK

OBSAH VÝKRESU:

**ROZBOR PAMIATKOVÝCH HODNOT**

ARCH. KÓPIA:

1

VYHOTOVENÉ:

11/2015

FORMÁT:

2 x A<sub>4</sub>

MIERKA:

1:2500

ČÍS. VÝKR.:

03