

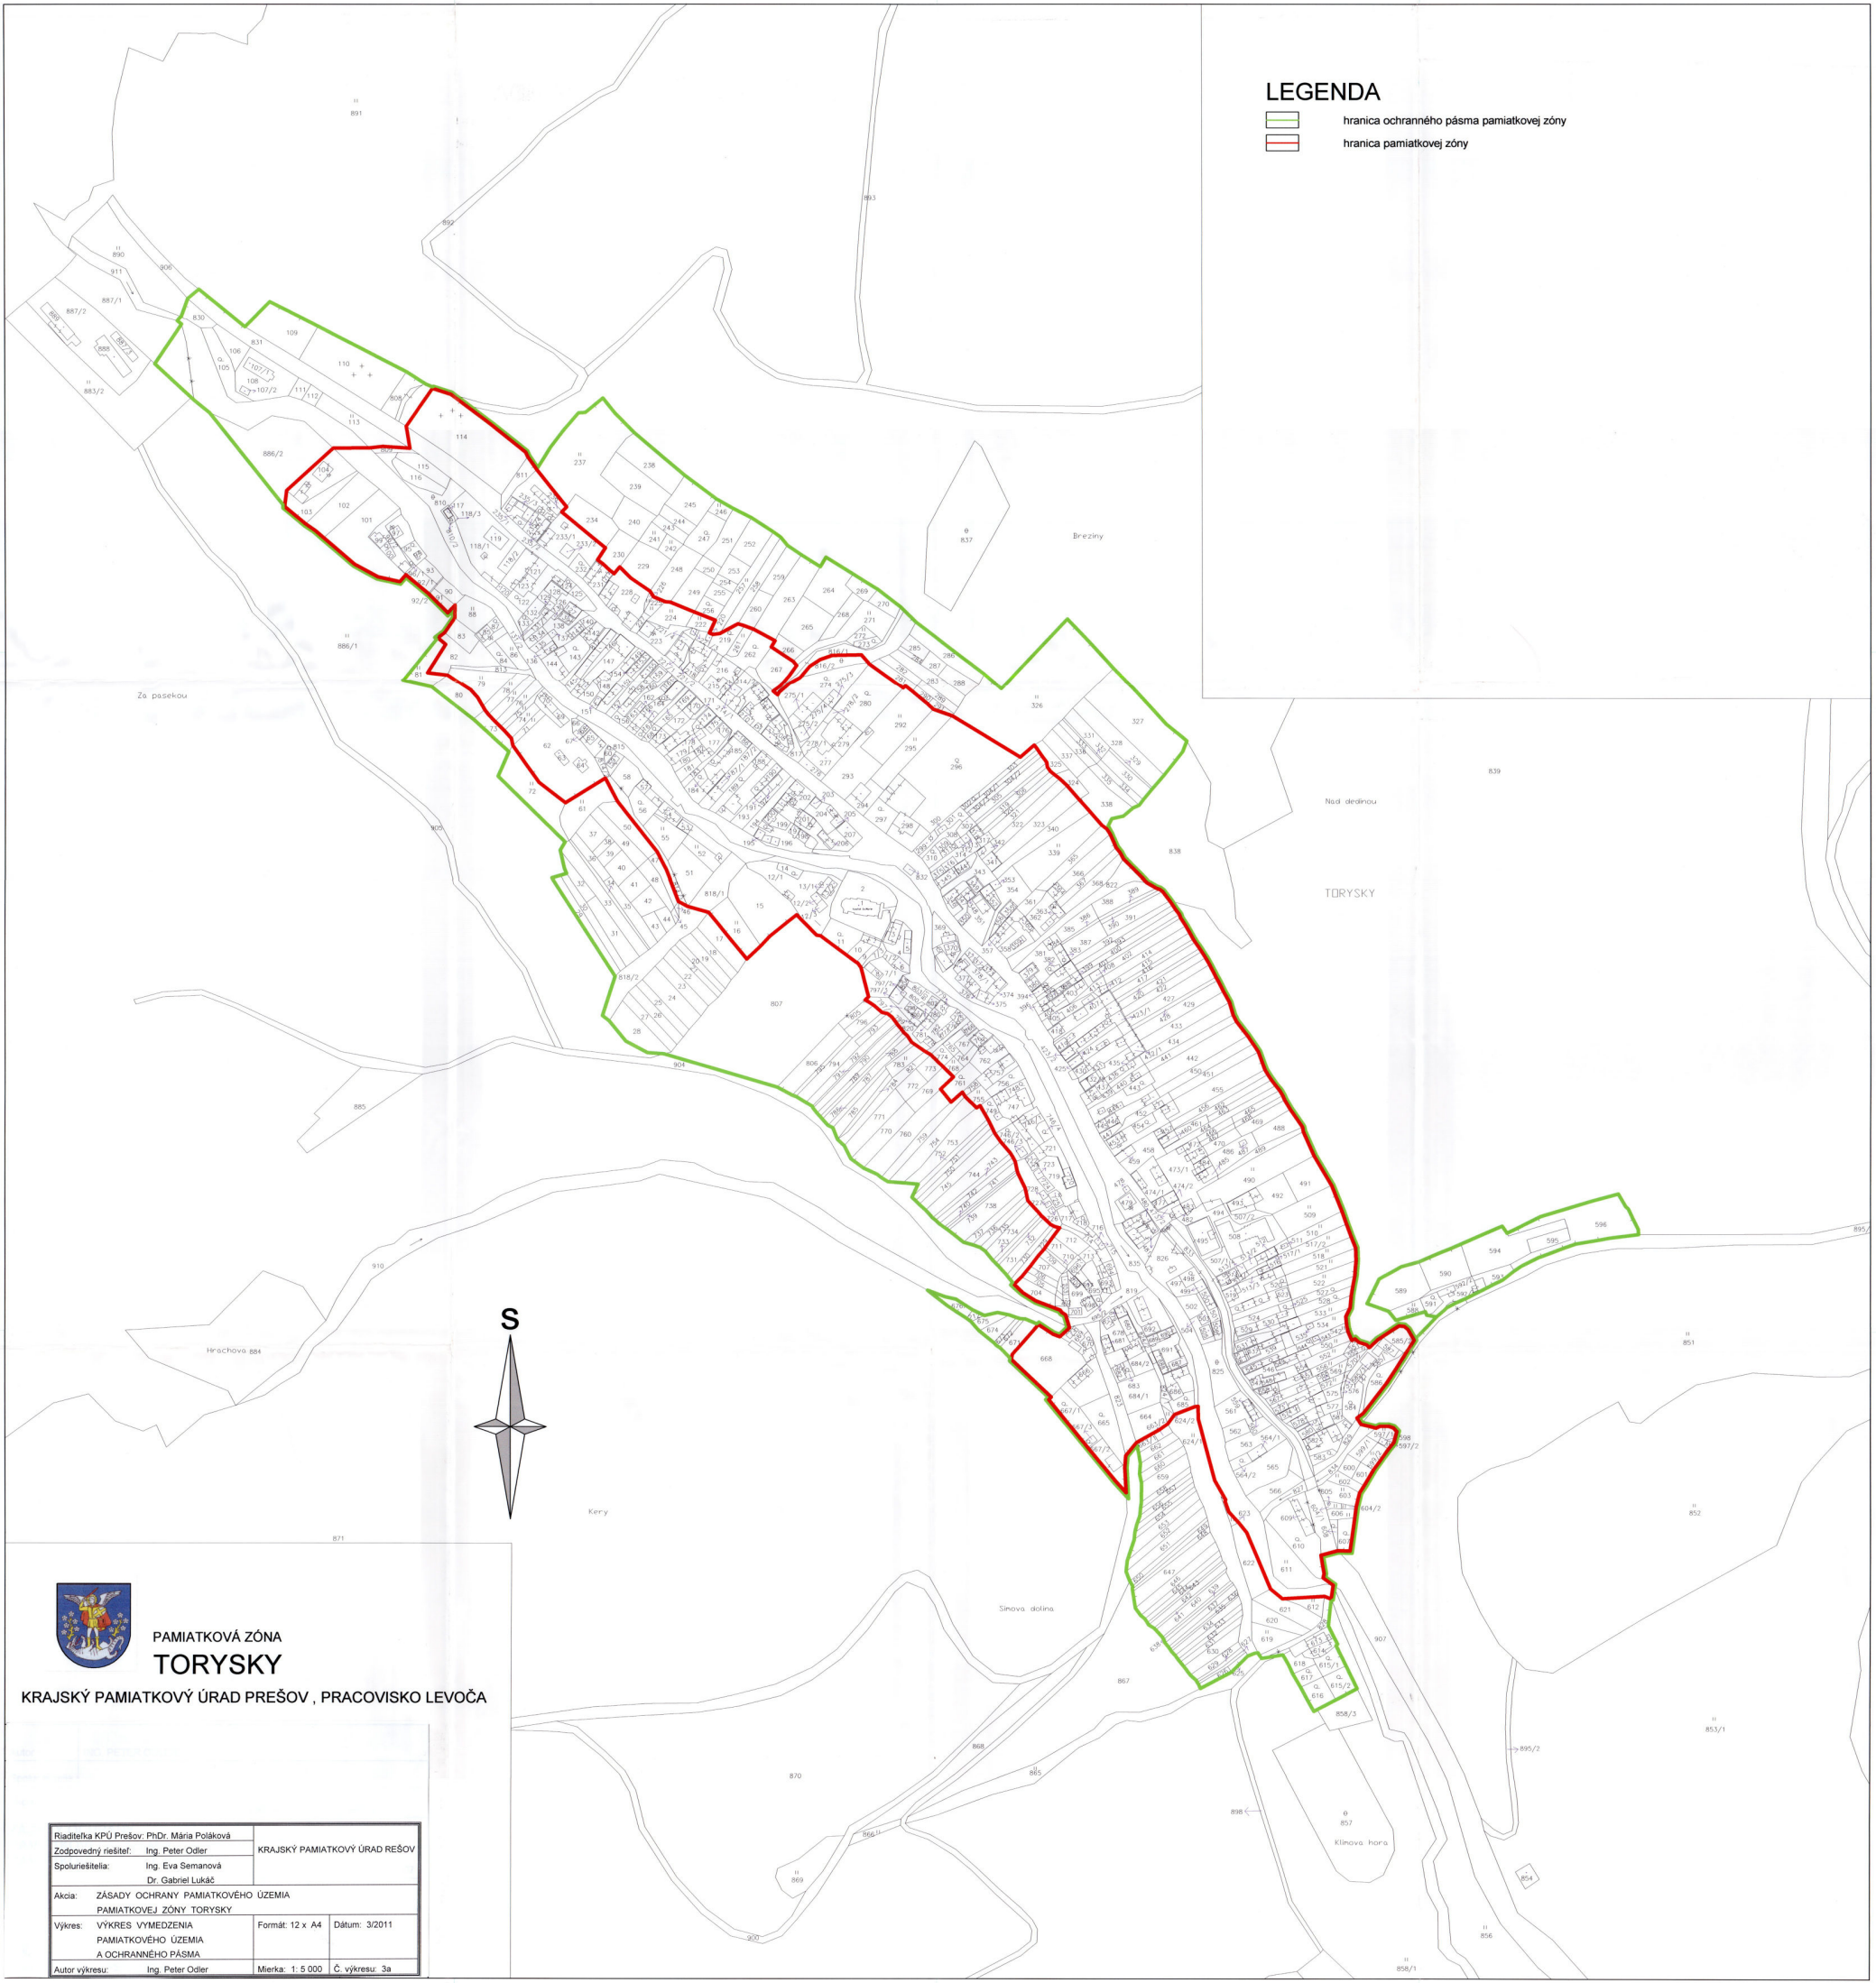


LEGENDA

-  hranica ochranného pásma pamiatkovej zóny
-  hranica pamiatkovej zóny



PAMIATKOVÁ ZÓNA TORÝSKY

KRAJSKÝ PAMIATKOVÝ ÚRAD PREŠOV, PRACOVISKO LEVOČA

Riaditeľka KPÚ Prešov: PhDr. Mária Poláková	KRAJSKÝ PAMIATKOVÝ ÚRAD PREŠOV	
Zodpovedný riešiteľ: Ing. Peter Odler		
Spoluriešiteľ: Ing. Eva Semanová Dr. Gabriel Lukáč		
Akcia: ZÁSADY OCHRANY PAMIATKOVÉHO ÚZEMIA PAMIATKOVEJ ZÓNY TORÝSKY		
Výkres: VÝKRES VYMEDZENIA PAMIATKOVÉHO ÚZEMIA A OCHRANNÉHO PÁSMA	Formát: 12 x A4	Dátum: 3/2011
Autor výkresu: Ing. Peter Odler	Mierka: 1:5 000	Č. výkresu: 3a