


**LEGENDA**

	HRANICA PRLA
	HRANICA OCHRANNÉHO PÁSMA PRLA
	OBJEKTY ZAPÍSANÉ V ÚZPF SR
	CHRÁNENÉ POHLADY Z KRAJINY DO PRLA
	CHRÁNENÉ POHLADY Z PRLA DO OKOLITEJ KRAJINY

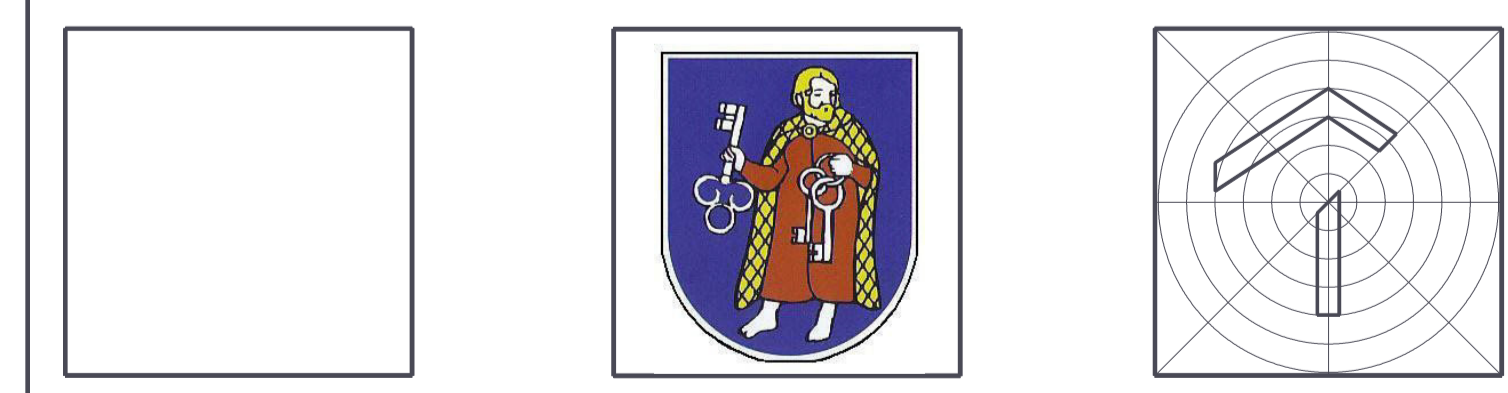

<b>KRAJSKÝ PAMIAŤOVÝ ÚRAD TRNAVA</b> Čukrová 1, 917 01, Trnava		
Vypracoval	Ing.arch. Renáta Žemberová vypracované podľa PRLA - aktualizácia zásad ochrany pamiatkového územia, Mgr. Ján Čani 12/2005	Dátum 12/2011
Spolupráca	Ing.arch. G. Kvetanová, Mgr. Ján Čani	Mierka 1 : 2880
Grafické práce	A5Ateliér, Pekárska 11, Trnava	
<b>PLAVECKÝ PETER - PAMIAŤOVÁ REZERVÁCIA ĽUDOVEJ ARCHITEKTÚRY</b> Aktualizácia zásad ochrany pamiatkového územia - prepracovanie 2011		
Výkres	Vymedzenie územia PRLA a ochranného pásma - širšie vzťahy	Výkres č. <b>1</b>