




LEGENDA	
	HRANICA PRLA
	HRANICA OCHRANNÉHO PÁSMA PRLA
	OBJEKTY ZAPÍSANÉ V ÚZPF SR
	OBYTNÉ OBJEKTY TRVALO OBYVANÉ
	OBYTNÉ OBJEKTY S REKREAČNÝM VYUŽITÍM
	OBYTNÉ OBJEKTY NEOBYVANÉ
	HOSPODÁRSKE OBJEKTY
	OBJEKTY OBYČIANSKEJ VYBAVENOSTI
	OBYTNÉ OBJEKTY S HOSPODÁRSKOU ČASŤOU
	SAKRÁLNE OBJEKTY

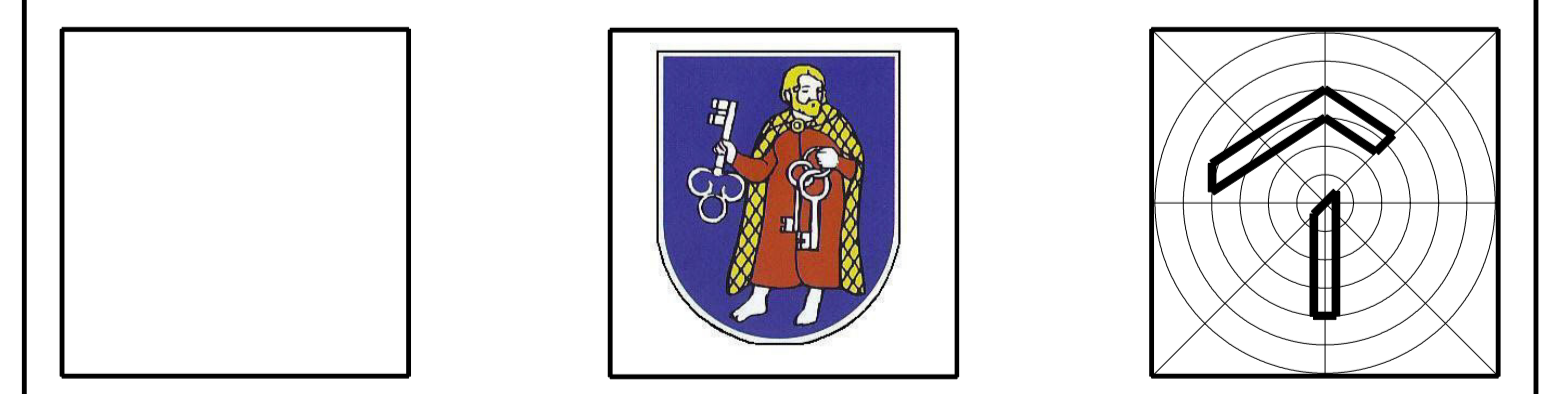

KRAJSKÝ PAMIATKOVÝ ÚRAD TRNAVA Cukrová 1, 917 01, Trnava			
Vypracoval	Ing. arch. Renáta Žemberová	Dátum	12/2011
Spolupráca	Ing. arch. G. Kvetanová, Mgr. Ján Čani	Mierka	1 : 1000
Grafická práca	ASAtelier, Pekařská 11, Trnava		
PLAVECKÝ PETER - PAMIATKOVÁ REZERVÁCIA LUDOVEJ ARCHITEKTÚRY Aktualizácia zásad ochrany pamiatkového územia - prepracovanie 2011			
Výkres	Vyhodnotenie objektivej skladby a súčasného stavu využitia územia	Výkres č.	2