PAMIATKOVÁ ZÓNA ORAVSKÝ PODZÁMOK

ROZBOR PAMIATKOVÝCH HODNÔT OBJEKTOV A PRIESTOROV V PAMIATKOVOM ÚZEMÍ

LEGENDA ZNAČENIA

- Hranica pamiatkového územia
- Národné kultúrne pamiatky
- Plochy na ktorých sa nachádzajú malé objekty nkp
- Nehnuteľnosti vytipované na vyhlásenie za NKP
- HFSVU — Nehnuteľnosti s pamiatkovou hodnotou (H – hmota, F – fasáda, S – strecha, U – umelecko-remeselné prvky, V – výtvarné prvky)
- Nehnuteľnosti rešpektujúce pamiatkové hodnoty územia
- Nehnuteľnosti nerešpektujúce pamiatkové hodnoty územia
- A — Plochy po zaniknutých objektoch
- Ostatné plochy, nádvoria, záhrady, zastavané plochy
- Nosný hodnotný urbanistický priestor pamiatkového územia
- Doplnkový hodnotný urbanistický priestor pamiatkového územia
- Archeologické lokality
- Narušený urbanistický priestor pamiatkového územia
- Chránené pohľadové uhly na historickú siluetu pamiatkového územia
- Chránené pohľadové uhly z interiéru pamiatkového územia
- Významné pohľady v interiéry pamiatkového územia
- Plochy zelene s pamiatkovou hodnotou
- Ostatné plochy zelene
- Hlavné dopravné komunikácie
- Rýchlostná cesta R3
- Výškové a hmotové dominanty
- Plochy historických cintorínov
- Historická uličná čiara
- 57/1 — Parcelné čísla
- 37 — Súpisné čísla

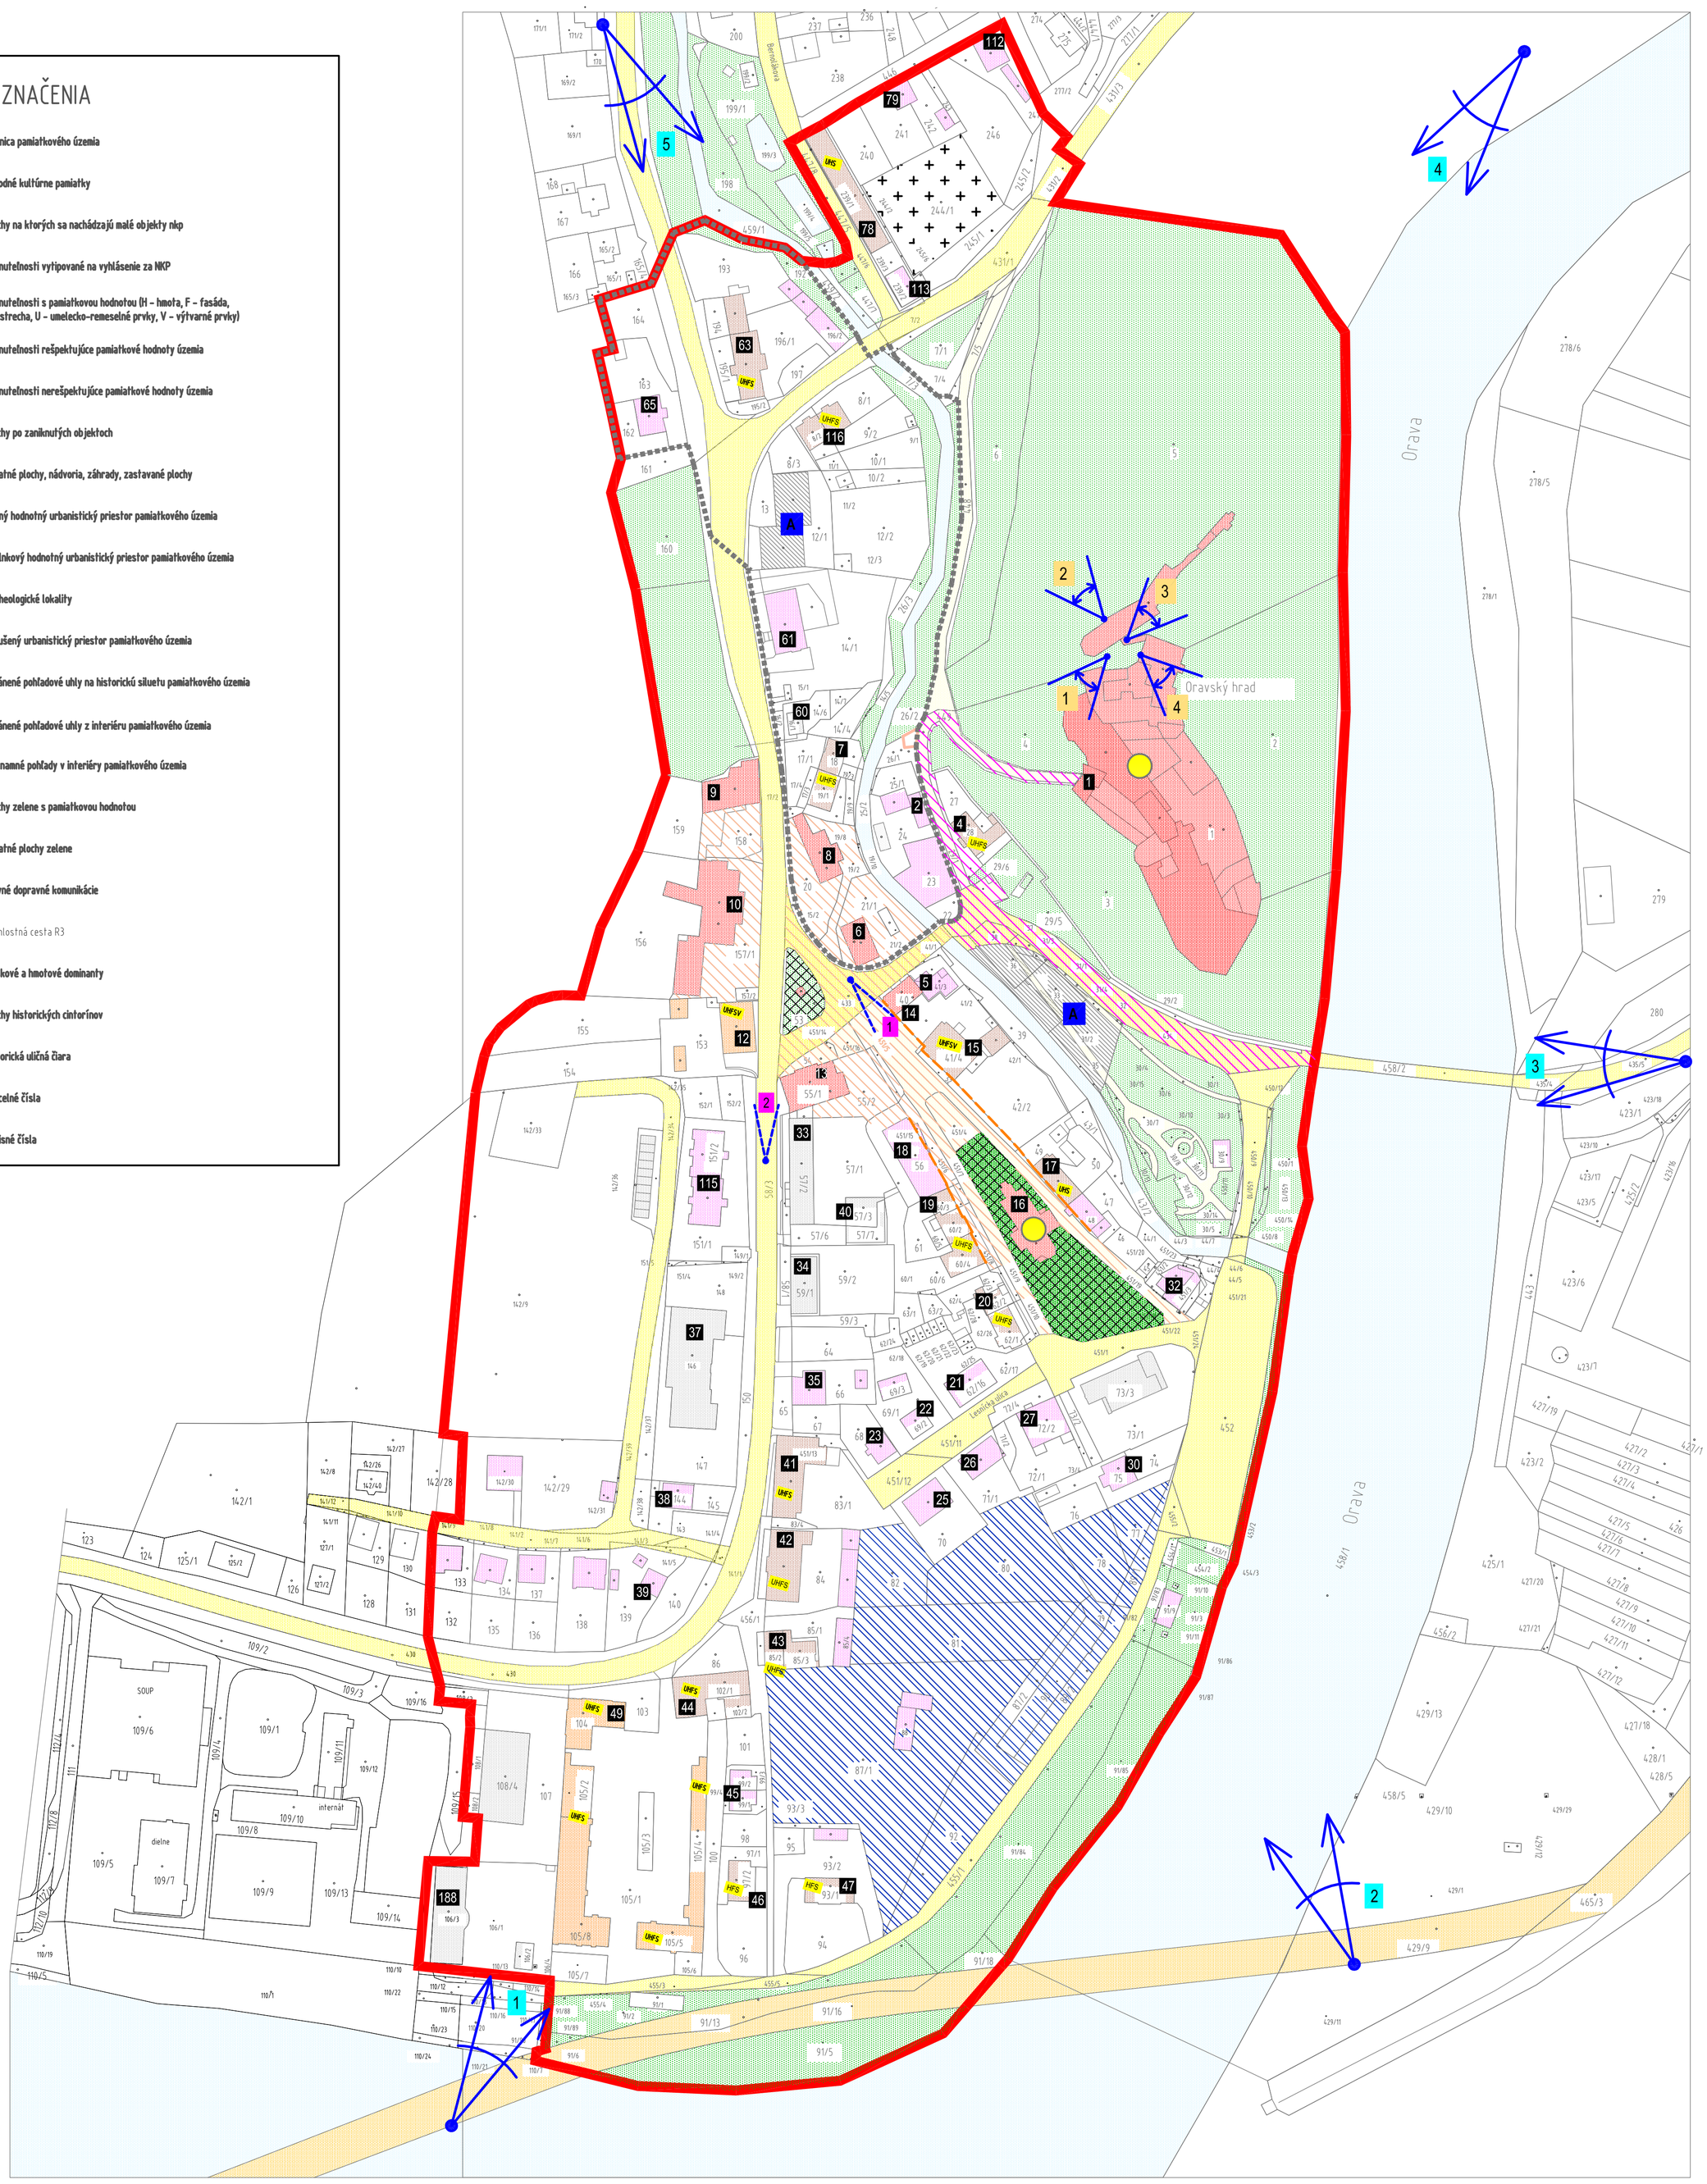

CHRÁNENÉ POHĽADOVÉ UHLY NA HISTORICKÚ SILUETU PAMIATKOVÉHO ÚZEMIA

1 CHRÁNENÝ PANORAMATICKÝ POHĽAD NA JUHOZÁPADNÚ ČASŤ PAMIATKOVÉHO ÚZEMIA V POZADÍ S IMPOZANTNÝM ORAVSKÝM HRADOM A HRADNÝM BRALOM

2 CHRÁNENÝ PANORAMATICKÝ POHĽAD NA JUHOVÝCHODNÚ ČASŤ PAMIATKOVÉHO ÚZEMIA V POZADÍ S IMPOZANTNÝM ORAVSKÝM HRADOM A HRADNÝM BRALOM

3 CHRÁNENÝ PANORAMATICKÝ POHĽAD NA VÝCHODNÚ ČASŤ PAMIATKOVÉHO ÚZEMIA V POPREDÍ S IMPOZANTNÝM ORAVSKÝM HRADOM A HRADNÝM BRALOM

4 CHRÁNENÝ PANORAMATICKÝ POHĽAD NA SEVEROVÝCHODNÚ ČASŤ PAMIATKOVÉHO ÚZEMIA V POPREDÍ S IMPOZANTNÝM ORAVSKÝM HRADOM A HRADNÝM BRALOM

5 CHRÁNENÝ PANORAMATICKÝ POHĽAD NA SEVEROZÁPADNÚ ČASŤ PAMIATKOVÉHO ÚZEMIA V POPREDÍ S IMPOZANTNÝM ORAVSKÝM HRADOM A HRADNÝM BRALOM

CHRÁNENÉ POHĽADOVÉ UHLY Z INTERIÉRU PAMIATKOVÉHO ÚZEMIA

1 CHRÁNENÝ PANORAMATICKÝ POHĽAD NA ZACHOVANÚ HISTORICKÚ URBANSTICKÚ ŠTRUKTÚRU V CENTRÁLNEJ ČASTI PAMIATKOVEJ ZÓNY A NA IMPOZANTNÝ KRAJINNÝ OBRAZ CENTRÁLNEJ ČASTI POHORIA ORAVSKÁ VRCHOVINA

2 CHRÁNENÝ PANORAMATICKÝ POHĽAD NA SEVEROVÝCHODNÚ ČASŤ PAMIATKOVÉHO ÚZEMIA A NA IMPOZANTNÝ KRAJINNÝ OBRAZ - CENTRÁLNEJ ČASTI POHORIA ORAVSKÁ MAGURA

3 CHRÁNENÝ PANORAMATICKÝ POHĽAD NA SEVEROZÁPADNÚ ČASŤ PAMIATKOVÉHO ÚZEMIA A NA IMPOZANTNÝ KRAJINNÝ OBRAZ S VIDIECKOU ZÁSTAVBOU OBCÍ DOLNÁ LEHOTA, HORNÁ LEHOTA A ZÁPADNEJ ČASTI POHORIA ORAVSKÁ MAGURA

4 CHRÁNENÝ PANORAMATICKÝ POHĽAD NA MEANDRUJÚCI TOK RIEKY ORAVA A NA IMPOZANTNÝ KRAJINNÝ OBRAZ CENTRÁLNEJ ČASTI POHORIA ORAVSKÁ VRCHOVINA

VÝZNAMNÉ POHĽADY V INTERIÉRI PAMIATKOVÉHO ÚZEMIA

1 VÝZNAMNÝ POHĽAD NA TRJUHOLNÍKOVÉ NÁMESTIE CENTRÁLNEJ ČASTI PAMIATKOVÉHO ÚZEMIA S DOMINANTOU RÍMSKOKATOLÍCKEHO KOSTOLA

2 VÝZNAMNÝ POHĽAD NA CENTRÁLNU ČASŤ PAMIATKOVÉHO ÚZEMIA SO ZACHOVANOU URBANISTICKOU ŠTRUKTÚROU S VEĽKÝM POČTOM NKP

Dielo podlieha autorským právam podľa zákona č.618/2003 Z.z.

KRAJSKÝ PAMIATKOVÝ ÚRAD ŽILINA :
ING. MILOŠ DUDÁŠ, CSc. – riaditeľ

KRAJSKÝ PAMIATKOVÝ ÚRAD ŽILINA, PRACOVISKO MARTIN :
ING. ARCH. KAROL ĎURIAN – zodpovedný riešiteľ

KRAJSKÝ PAMIATKOVÝ ÚRAD ŽILINA
pracovisko MARTIN

akcia	ZÁSADY OCHRANY PAMIATKOVÉHO ÚZEMIA - PAMIATKOVEJ ZÓNY ORAVSKÝ PODZÁMOK
výkres	Rozbor pamiatkových hodnôt objektov a priestorov v pamiatkovom území
spoluriešitelia	ADRIANA MICHALECHOVÁ, PhDr. ĽUBICA FILLOVÁ
	MGR. ING. MIROSLAVA ŠICHTOVÁ, MGR. MARTIN FURMAN, PhD.
grafická časť	ING.ARCH. KAROL ĎURIAN
číslo paré	ÚPD – podklad
dátum	11/2013
mierka	1 : 2000
formát	6 x A4
číslo výkresu	4.