


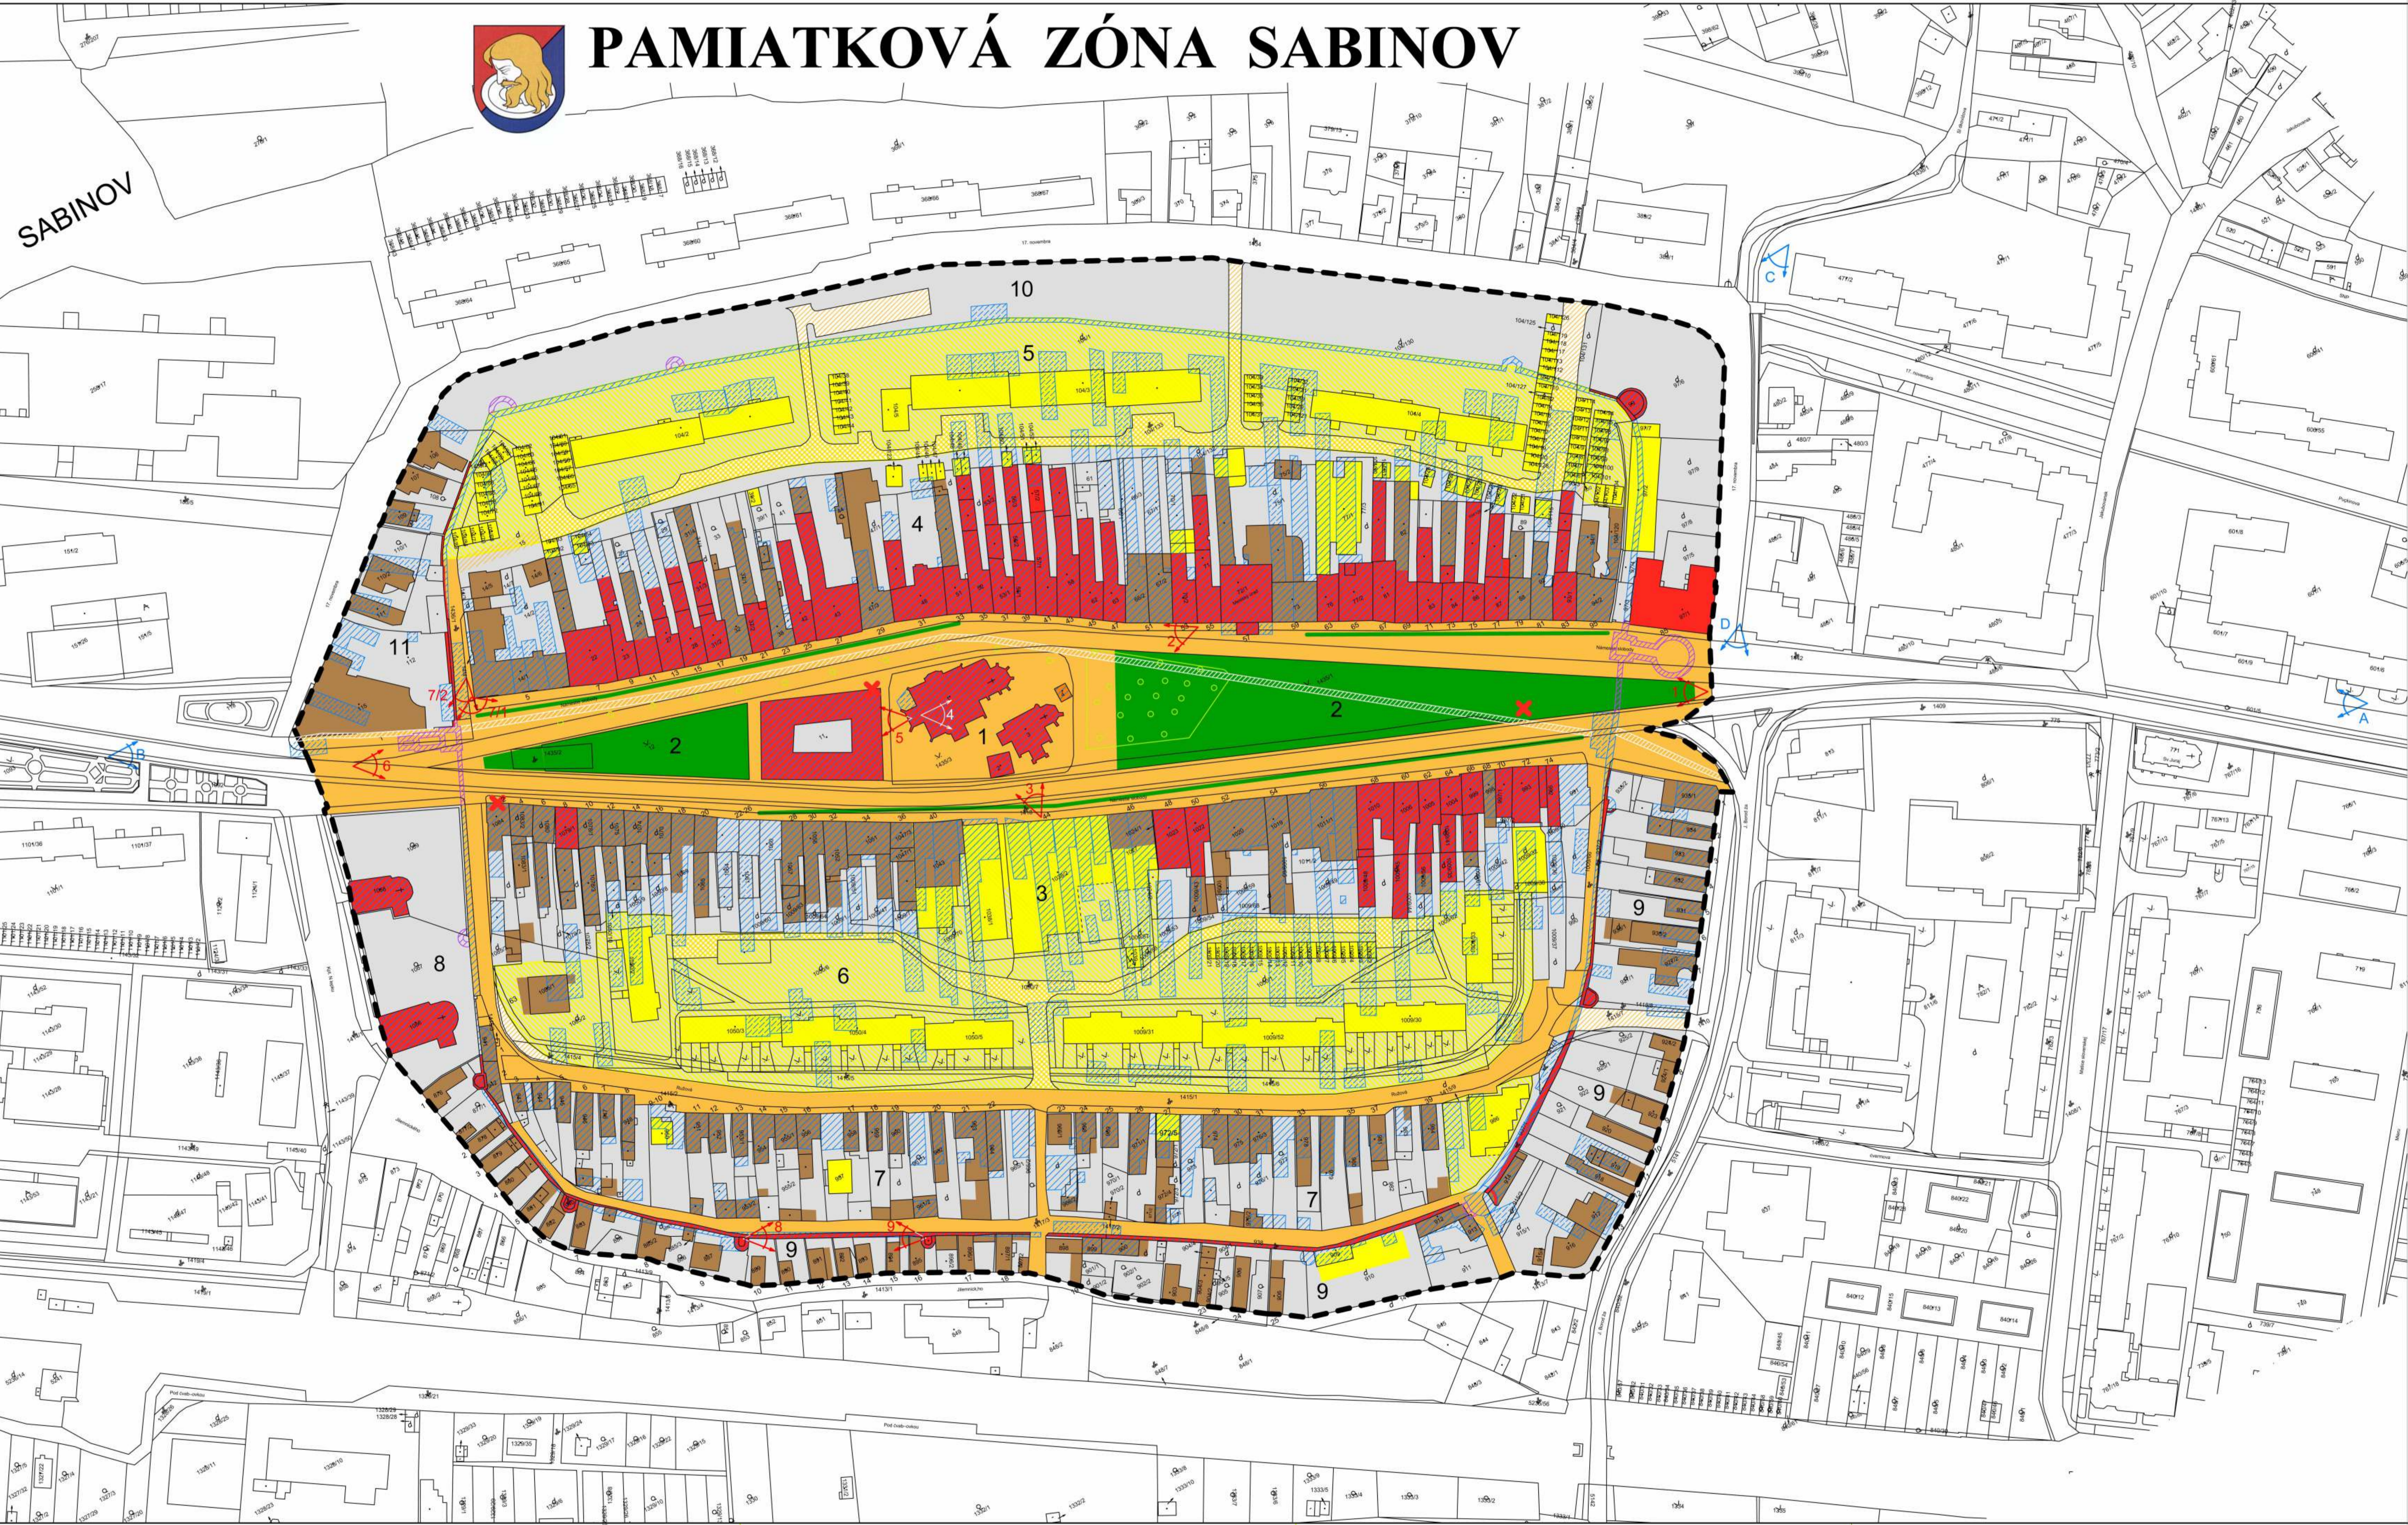

PAMIATKOVÁ ZÓNA SABINOV

SABINOV



LEGENDA

- hranica pamiatkovej rezervácie
- národné kultúrne pamiatky - stavby
- pamätníky, pamätné tabule
- objekty vytipované za vyhlásenie za NKP
- objekty rešpektujúce pamiatkové hodnoty územia
- objekty nerešpektujúce pamiatkové hodnoty územia
- narušený urbanistický priestor
- predpokladaný pôdorys opevnenia podľa opisu z r. 1603
- historická zástavba postavená do r. 1869:
- vhodná (akceptovateľná) pre obnovu
- obnova zástavby nežiaduca
- porastová štruktúra v roku 1869
- priebeh mlynskeho náhonu
- záhrady, nádvoria a ostatné plochy
- nosné prvky systému zelene:
- plošno-priestorové prvky
- liniové prvky (aleje)
- pôvodné komunikácie a verejné priestranstvá
- novodobé komunikácie a verejné priestranstvá
- významné pohľady v interiéri pamiatkového územia
- pohľadové kužele na pamiatkové územie
- 1-11** čísla blokov



Riaditeľka KPÚ Prešov:	PhDr. Mária Poláková	KRAJSKÝ PAMIATKOVÝ ÚRAD PREŠOV	
Zodpovedný riešiteľ:	Ing. arch. Jana Onufráková		
Spoluriešitelia:	Ing. Peter Glos Ing. Emilia Grešová Mgr. Anna Okruhľanská PhDr. Mária Poláková Ing. Eva Semanová	Ing. Ľubor Suchý Mgr. Marián Uličný PhD. Ing. arch. Ľubica Viničenková Ing. Jozef Zajac	
Akcia:	ZÁSADY OCHRANY PAMIATKOVÉHO ÚZEMIA PZ SABINOV		
Výkres: Rozbor pamiatkových hodnôt objektov a priestorov v pamiatkovom území PZ Sabinov	Formát:	12 x A4	Dátum: 12 / 2010
Autor výkresu:	Ing. arch. Jana Onufráková Ing. Emilia Grešová	Mierka:	1:1 000
		Č. výkresu:	2