


Pamiatková zóna Spišská Nová Ves

ZÁSADY OCHRANY PAMIATKOVÉHO ÚZEMIA

výkres D: ÚZEMNÝ PRIEMET ZÁSAD

útvár - Krajský pamiatkový úrad KOŠICE
 vypracoval - Ing. arch. Róbert KIRÁL
 dátum - január 2015
 mierka - 1 : 2 000
 formát - A2

pozn.: neoddeliteľnou súčasťou výkresu je textová časť

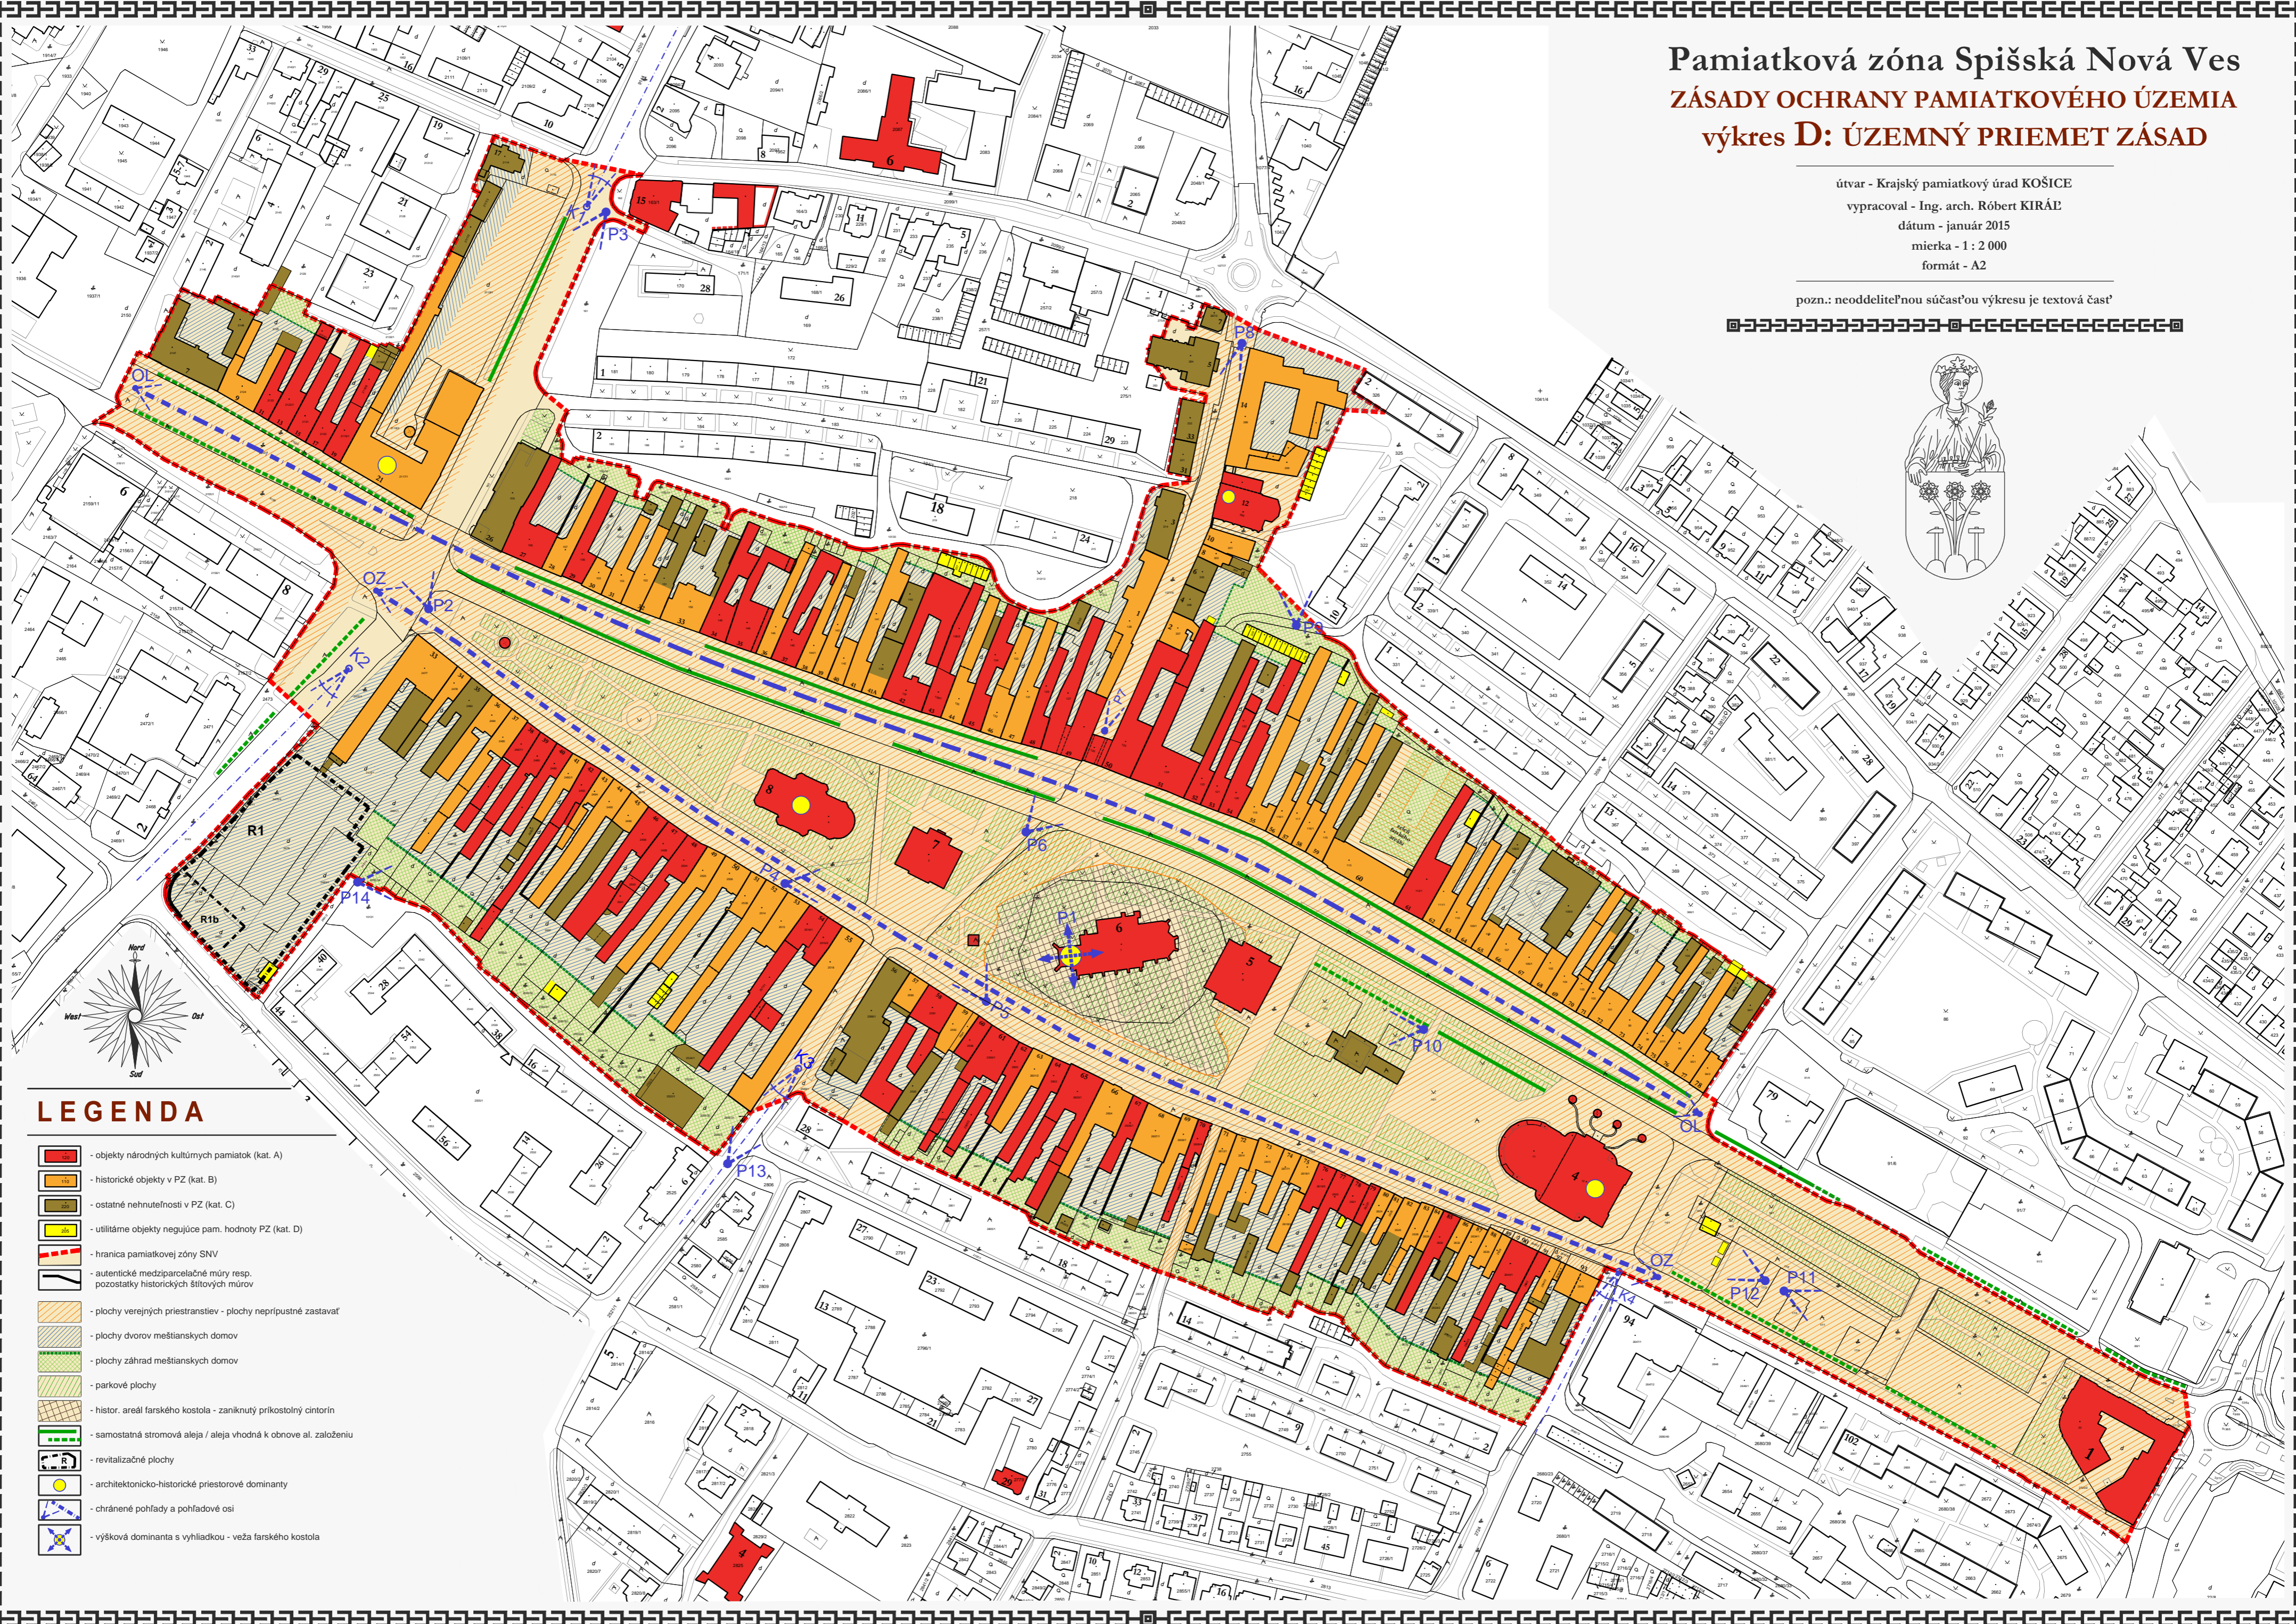

LEGENDA

- objekty národných kultúrnych pamiatok (kat. A)
- historické objekty v PZ (kat. B)
- ostatné nehnuteľnosti v PZ (kat. C)
- utilitárne objekty negujúce pam. hodnoty PZ (kat. D)
- hranica pamiatkovej zóny SNV
- autentické medzparcelačné múry resp. pozostatky historických štítových múrov
- plochy verejných priestranstiev - plochy neprípustné zastavať
- plochy dvorov meštianskych domov
- plochy záhrad meštianskych domov
- parkové plochy
- histor. areál farského kostola - zaniknutý prikostolný cintorín
- samostatná stromová aleja / aleja vhodná k obnove al. založeniu
- revitalizačné plochy
- architektonicko-historické priestorové dominanty
- chránené pohľady a pohľadové osi
- výšková dominanty s vyhlídkou - veža farského kostola