



Pamiatková zóna Spišské Vlchy

ZÁSADY OCHRANY PAMIATKOVÉHO ÚZEMIA

výkres C: ROZBOR PAMIATKOVÝCH HODNÔT

útvár - Krajský pamiatkový úrad KOŠICE
 vypracovali - Ing. arch. Róbert KIRÁĽ, Ing. arch. Eva ŠMELKOVÁ
 kreslili: Ing. arch. Róbert KIRÁĽ
 dátum - december 2016 mierka - 1 : 1 750 formát - A2

pozn.: neoddeliteľnou súčasťou výkresu je textová časť
 zdroj mapy: digitálna katastrálna mapa, GKÚ Bratislava,
 aktuálna k aprílu 2014

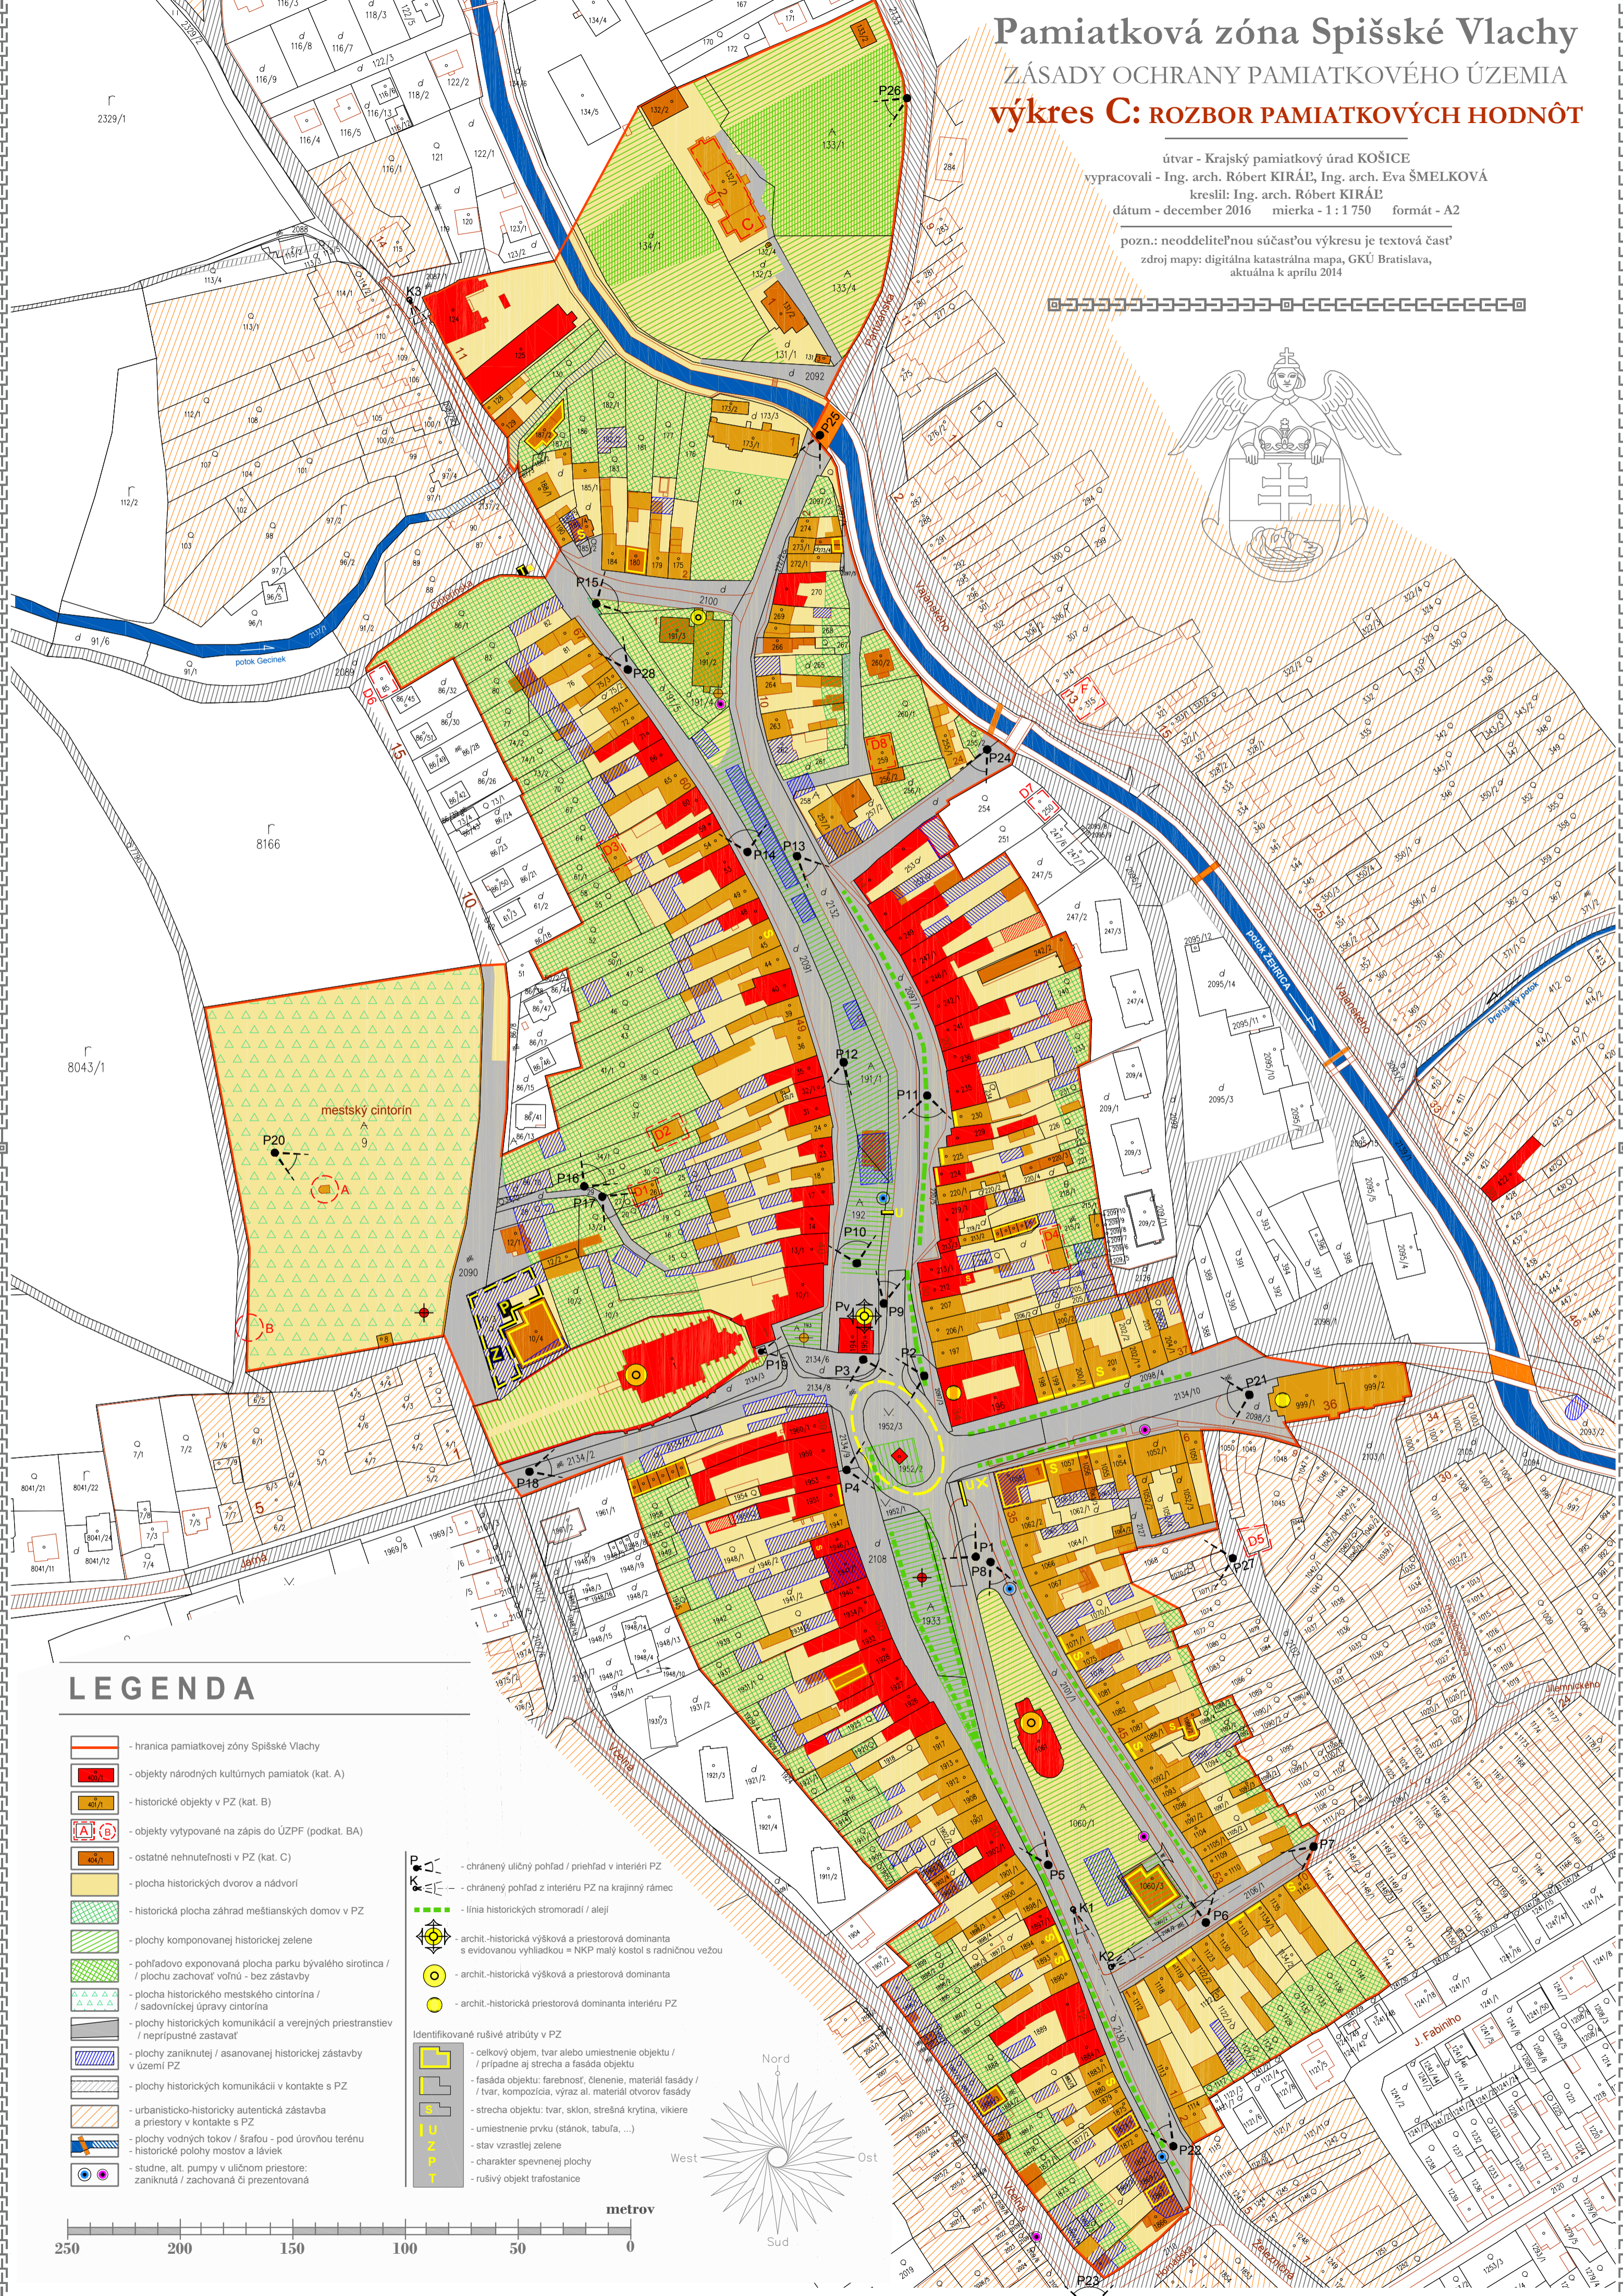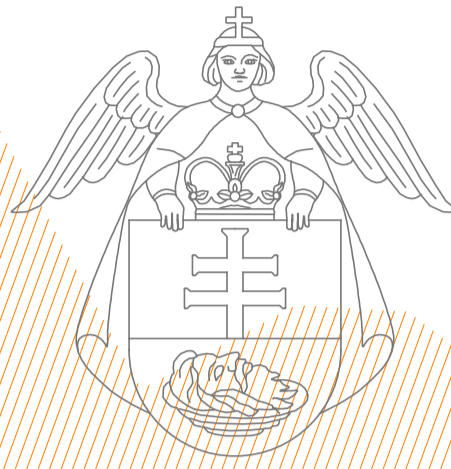

LEGENDA

- hranica pamiatkovej zóny Spišské Vlchy
- objekty národných kultúrnych pamiatok (kat. A)
- historické objekty v PZ (kat. B)
- objekty vytypované na zápis do ÚZPF (podkat. BA)
- ostatné nehnuteľnosti v PZ (kat. C)
- plocha historických dvorov a nádvorí
- historická plocha záhrad meštianskych domov v PZ
- plochy komponovanej historickej zelene
- pohľadovo exponovaná plocha parku bývalého sirotinca / plochu zachovať voľnú - bez zástavby
- plocha historického mestského cintorína / sádkovníckej úpravy cintorína
- plochy historických komunikácií a verejných priestranstiev / neprípustné zastavať
- plochy zachnuté / asanovanej historickej zástavby v území PZ
- plochy historických komunikácií v kontakte s PZ
- urbanisticko-historicky autentická zástavba a priestory v kontakte s PZ
- plochy vodných tokov / šrafou - pod úrovňou terénu
- historické polohy mostov a láviek
- studne, alt., pumpy v uličnom priestore: zaniknutá / zachovaná či prezentovaná

- chránený uličný pohľad / priestorová dominantu v interiéru PZ
 - chránený pohľad z interiéru PZ na krajinný rámeček
 - línia historických stromoradií / alejí
 - archit.-historická výšková a priestorová dominantu s evidovanou vyhládkou = NKP malý kostol s radničnou vežou
 - archit.-historická výšková a priestorová dominantu
 - archit.-historická priestorová dominantu interiéru PZ
- Identifikované rušivé atribúty v PZ
- celkový objem, tvar alebo umiestnenie objektu / prípadne aj strecha a fasáda objektu
 - fasáda objektu: farebnosť, členenie, materiál fasády / tvar, kompozícia, výraz al. materiál otvorov fasády
 - strecha objektu: tvar, sklon, strešná krytina, vikiere
 - umiestnenie prvku (stánok, tabuľa, ...)
 - stav vzrastlej zelene
 - charakter spvennej plochy
 - rušivý objekt trafostanice

