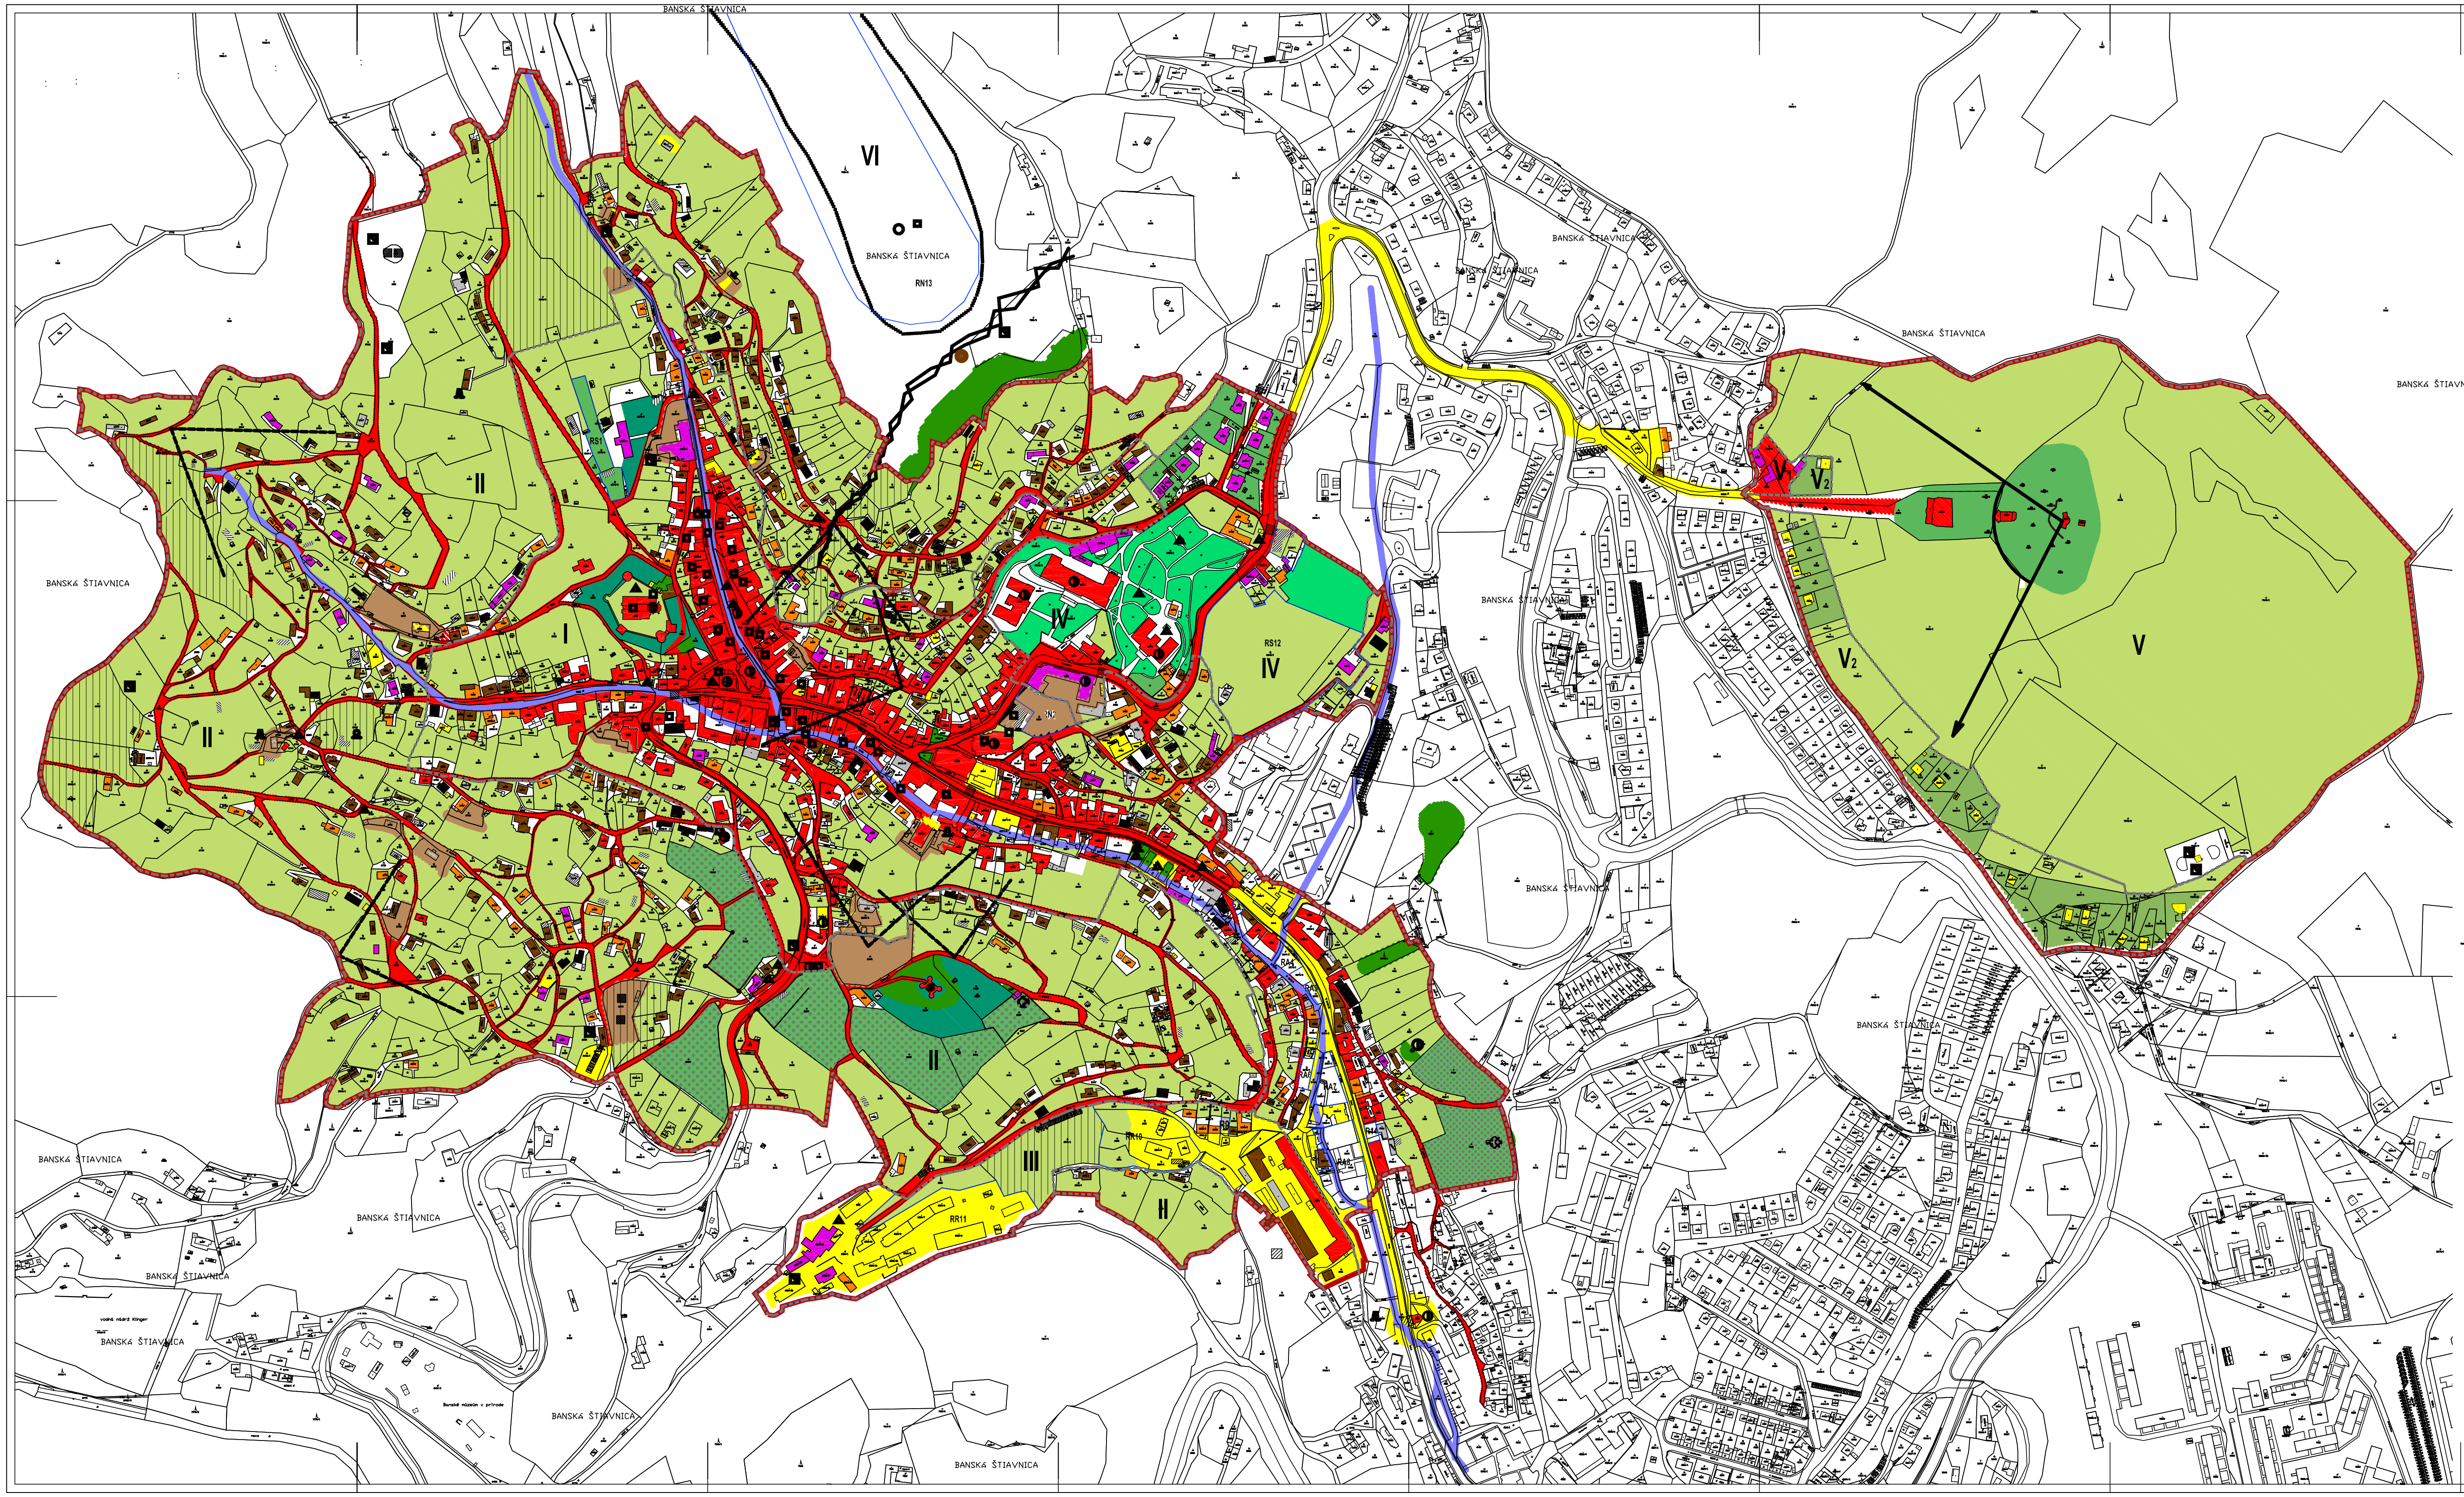

LEGENDA

ARCHITEKTONICKÉ OBJEKTY

- NKP
- objekty navrhnuté na zápis do ÚZPF
- objekty vytipované na zápis do ÚZPF
- objekty dotvárajúce historické prostredie
- objekty neutrálne - novostavby
- objekty, ktoré sú v pamiatkovom území rušivé
- objekty čiastočne narušené
- narušená fasáda
- zaniknuté objekty
- drobná architektúra

DOMINANTA

- výšková arch. dominanta krajinného významu
- výšková arch. dominanta sídelného významu
- zaniknutá arch. dominanta krajinného významu
- dominanty, ktorých pohľadová exponovanosť je narušená (výrazne)

ARCHEOLOGICKÉ NÁLEZISKÁ

- plošné archeologické náleziská
- bodové archeologické nálezy

PRÍRODNÉ PRVKY

- NKP
- navrhnutá (vytipovaná) na zápis na NKP
- zeleň dotvárajúca podnož krajinných dominát
- zeleň dotvárajúca
- rušivá zeleň
- neutrálna zeleň
- plochy cintorínov
- skalné bralo
- prírodná dominanta
- rušivá terénna hrana
- rušivé terénne terasy
- vodný tok na teréne
- vodný tok pod terénom

MESTSKÉ PRIESTORY

- hodnotný historický urbanistický priestor určujúci
- hodnotný urbanistický priestor dotvárajúci
- R rezervné plochy
- narušený urbanistický priestor určujúci
- narušený urbanistický priestor dotvárajúci
- iné priestory

HRANICE ÚZEMÍ

- hranica pamiatkovej rezervácie
- hranice sektorov

TECHNICKÉ DIELA

- haldy
- štôlne
- šachty
- zaniknuté technické diela
- huta
- vodojem

PHĽADOVÉ KUŽELY

- významné pohľady v interiéri pamiatkového územia
- diaľkové pohľadové uhly na historickú siluetu pamiatkového územia

PAMIATKOVÁ REZERVÁCIA
BANSKÁ ŠTIAVNICA

PAMIATKOVÝ ÚRAD BRATISLAVA

autori:	Doc. Ing. arch. JANA GREGOROVÁ, PhD., PhDr. MAGDALÉNA KVASNICOVÁ, PhD., Ing. arch. OĽGA KĽAKOVÁ		
spoluriešitelia:	Ing. arch. MARTIN VAŠČÁK, Ing. arch. OĽGA MELCEROVÁ, Ing. arch. MICHAL ŠKROVINA		
akcia	ZÁSADY OCHRANY PAMIATKOVÉHO ÚZEMIA PR BANSKÁ ŠTIAVNICA	zákazkové číslo	1/2004
		stupeň	*
		formát	24 x A4
		dátum	december 2004
výkres	ROZBOR PAMIATKOVÝCH HODNÔT OBJEKTOV A SÚBOROV ÚZEMIA PR	mierka 1 : 2000	číslo výkresu 04
autor výkresu:	Doc. Ing. arch. JANA GREGOROVÁ, PhD., PhDr. MAGDALÉNA KVASNICOVÁ, PhD.	číslo výkresu podľa MZPRPU	1.2.2