




PAMIATKOVÁ REZERVÁCIA BARDEJOV

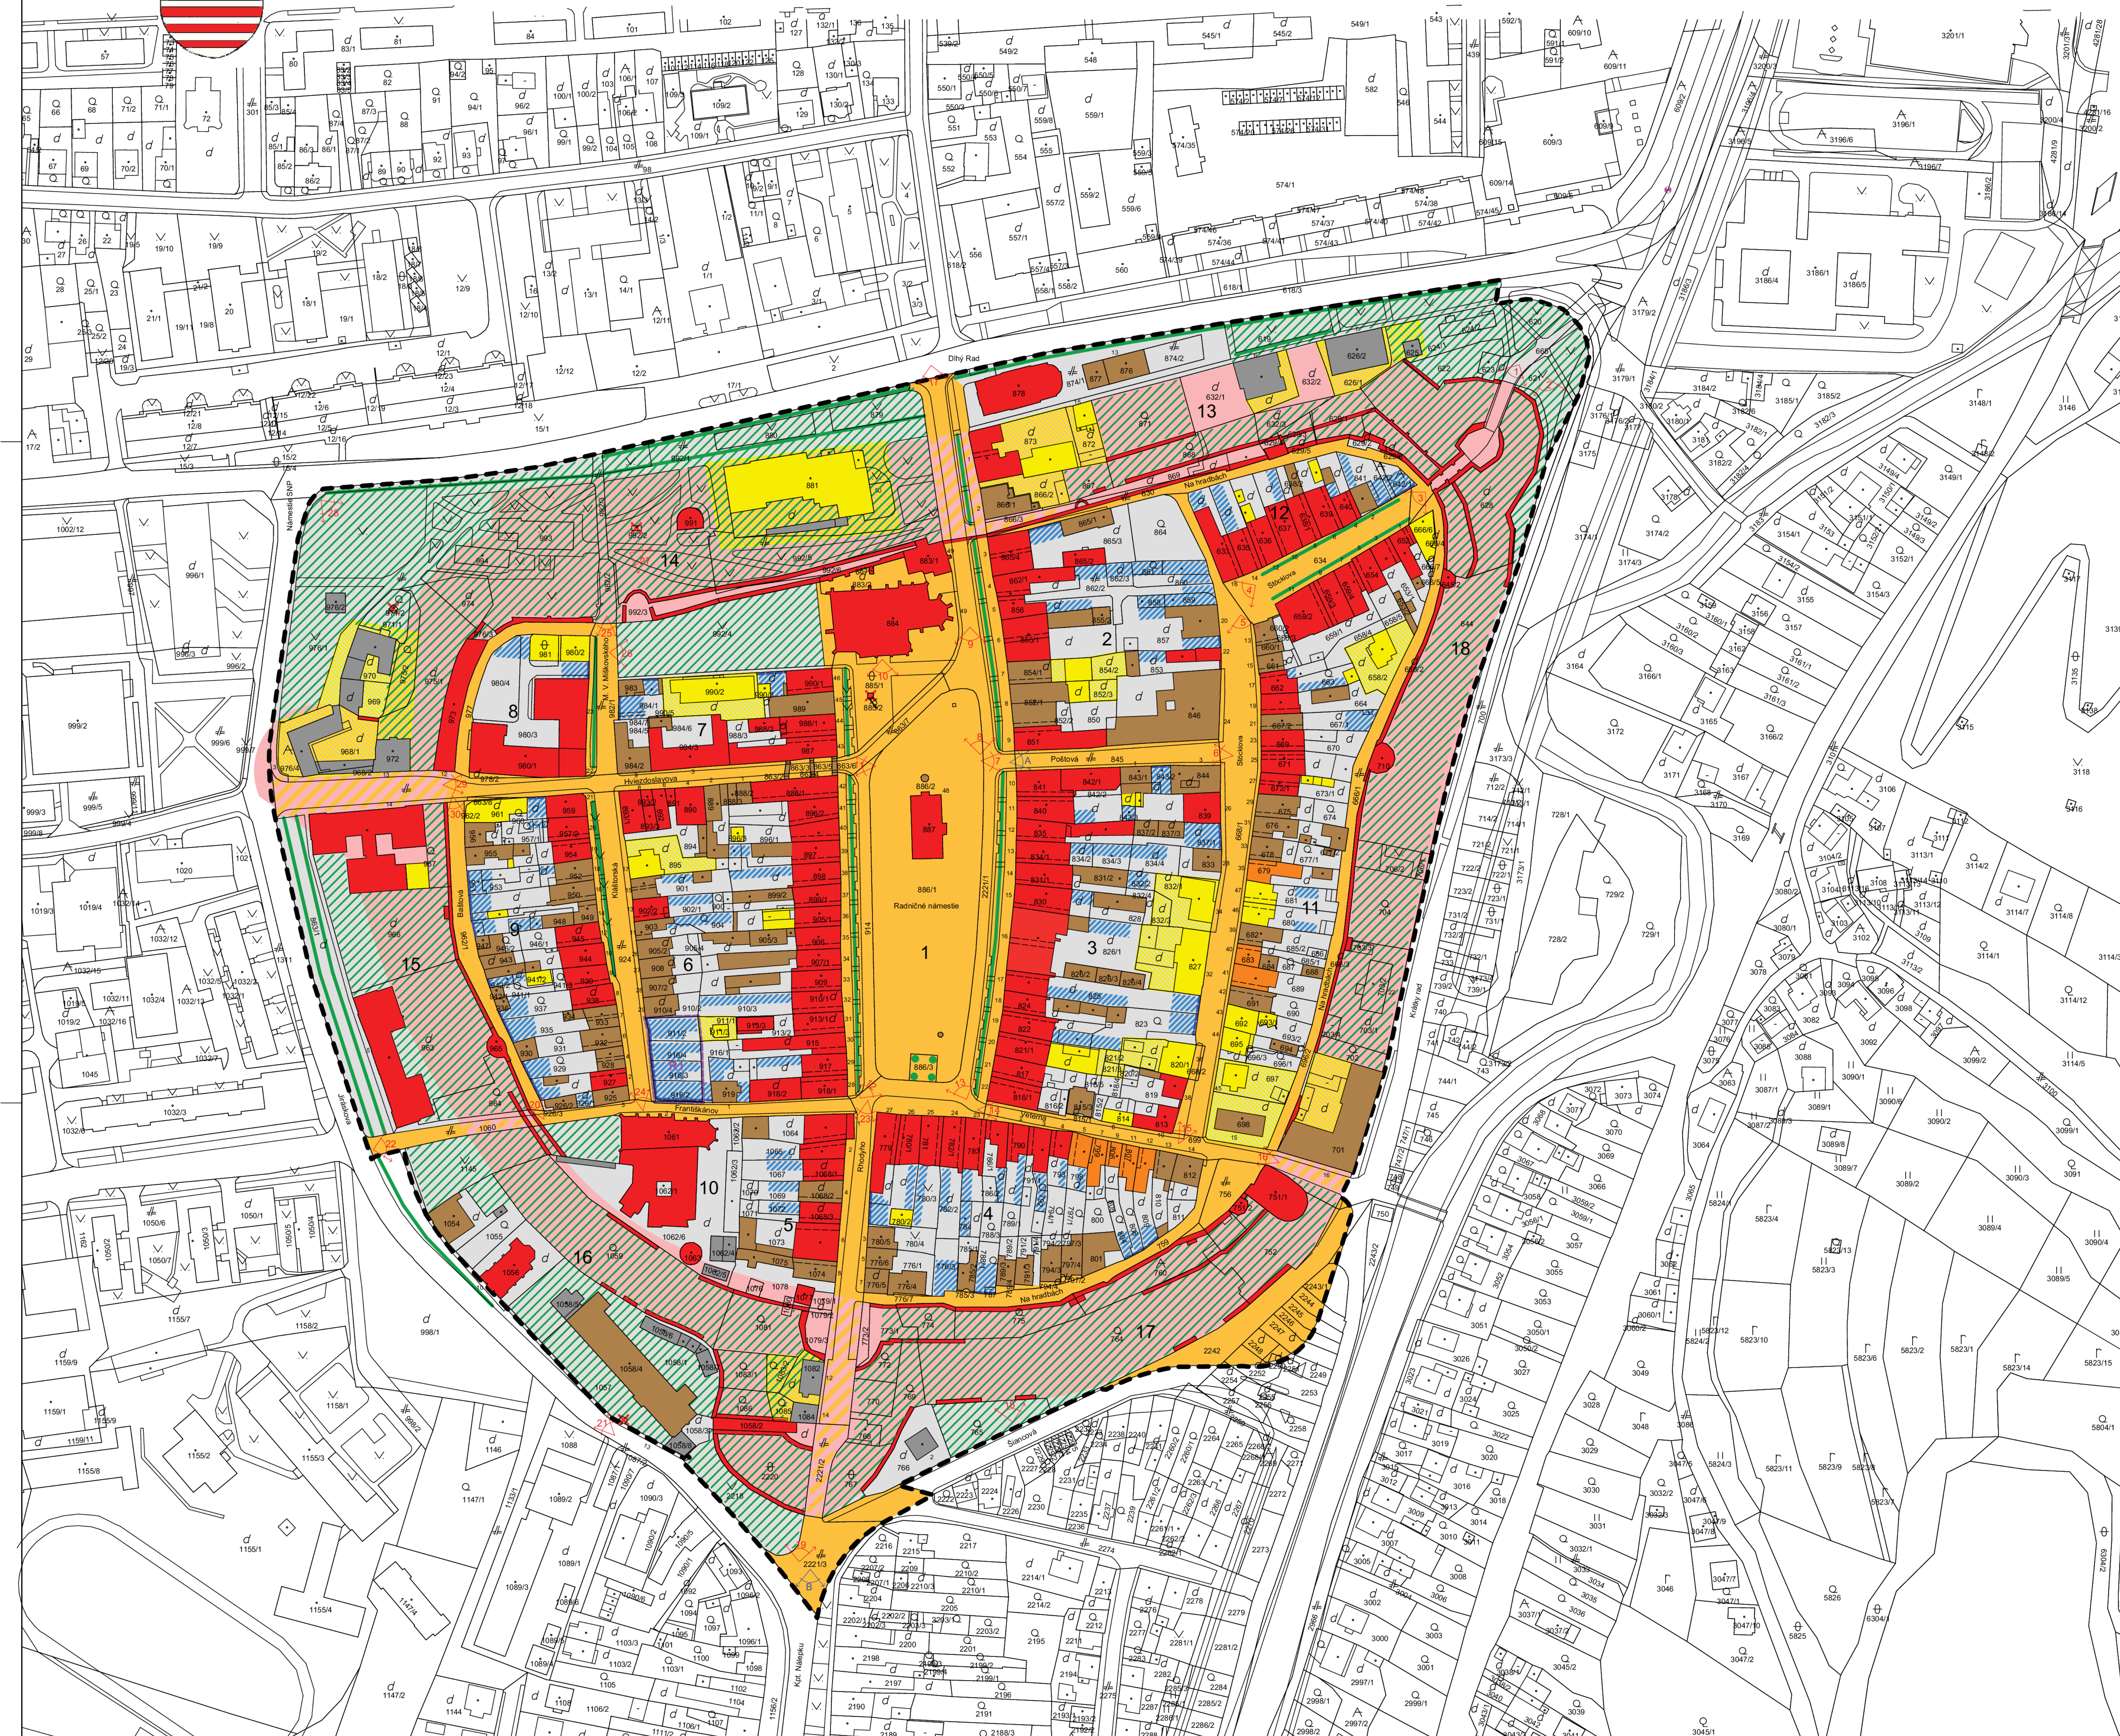

Územný priemet zásad ochrany pamiatkového územia PR Bardejov je spracovaný na základe súčasného stupňa poznania kultúrno-historických hodnôt.

LEGENDA

- hranica pamiatkovej rezervácie
- národné kultúrne pamiatky - stavby
- pamätníky, sochy
- plocha mestského opevnenia
- objekty vytýpané na vyhlásenie za NKP
- objekty dotvárajúce prostredie
- rušivé objekty v pamiatkovom území
- narušený urbanistický priestor
- objekty určené na limitované dôžbe
- plochy s možnosťou zastavania (smerný plošný rozsah)
- záväzná uličná čiara
- záhrady, nádvorja a ostatné plochy
- nosné prvky systému zelene:
- plošno-priestorové prvky
- liniové prvky (aleje)
- solitéry
- komunikácie a verejné priestranstvá
- komunikácie na ploche mestského opevnenia
- revitalizačné plochy väčšieho rozsahu, resp. špecifické
- významné pohľady v interiéru pamiatkového územia
- významné pohľady z interiéru pamiatkového územia

1-18 čísla blokov

Plochy s možnosťou zastavania (smerný plošný rozsah) sú vyznačené iba schematicky a práva k prípadným výkopom, zastavaniu a akýmkoľvek úpravám týchto plôch nenadobúdajú vlastníci automaticky, ale až v individuálnom správnom akte po posúdení zámeru správneho orgánu na úseku ochrany pamiatkového fondu.

Riaditeľka KPÚ Prešov:	PhDr. Mária Poláková	KRAJSKÝ PAMIATKOVÝ ÚRAD PREŠOV
Zodpovedný riešiteľ:	Mgr. Jana Koreková	
Spolupriemietka:	Ing. Peter Glos Mgr. Peter Harčar Mgr. Marek Hrebeňár Ing. arch. Jana Onufráková	PhDr. Mária Poláková Ing. Eva Semanová Mgr. Peter Vološčák Ing. Jozef Zajac
Akcia:	ZÁSADY OCHRANY PAMIATKOVÉHO ÚZEMIA PR BARDEJOV	
Výkres:	Územný priemet zásad ochrany pamiatkového územia PR Bardejov	Formát: 18 x A4 Dátum: 2006 - 2009
Autor výkresu:	Mgr. Jana Koreková Ing. arch. Jana Onufráková	Mierka: 1:1 000 Č. výkresu: 5