

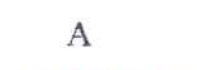










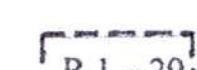

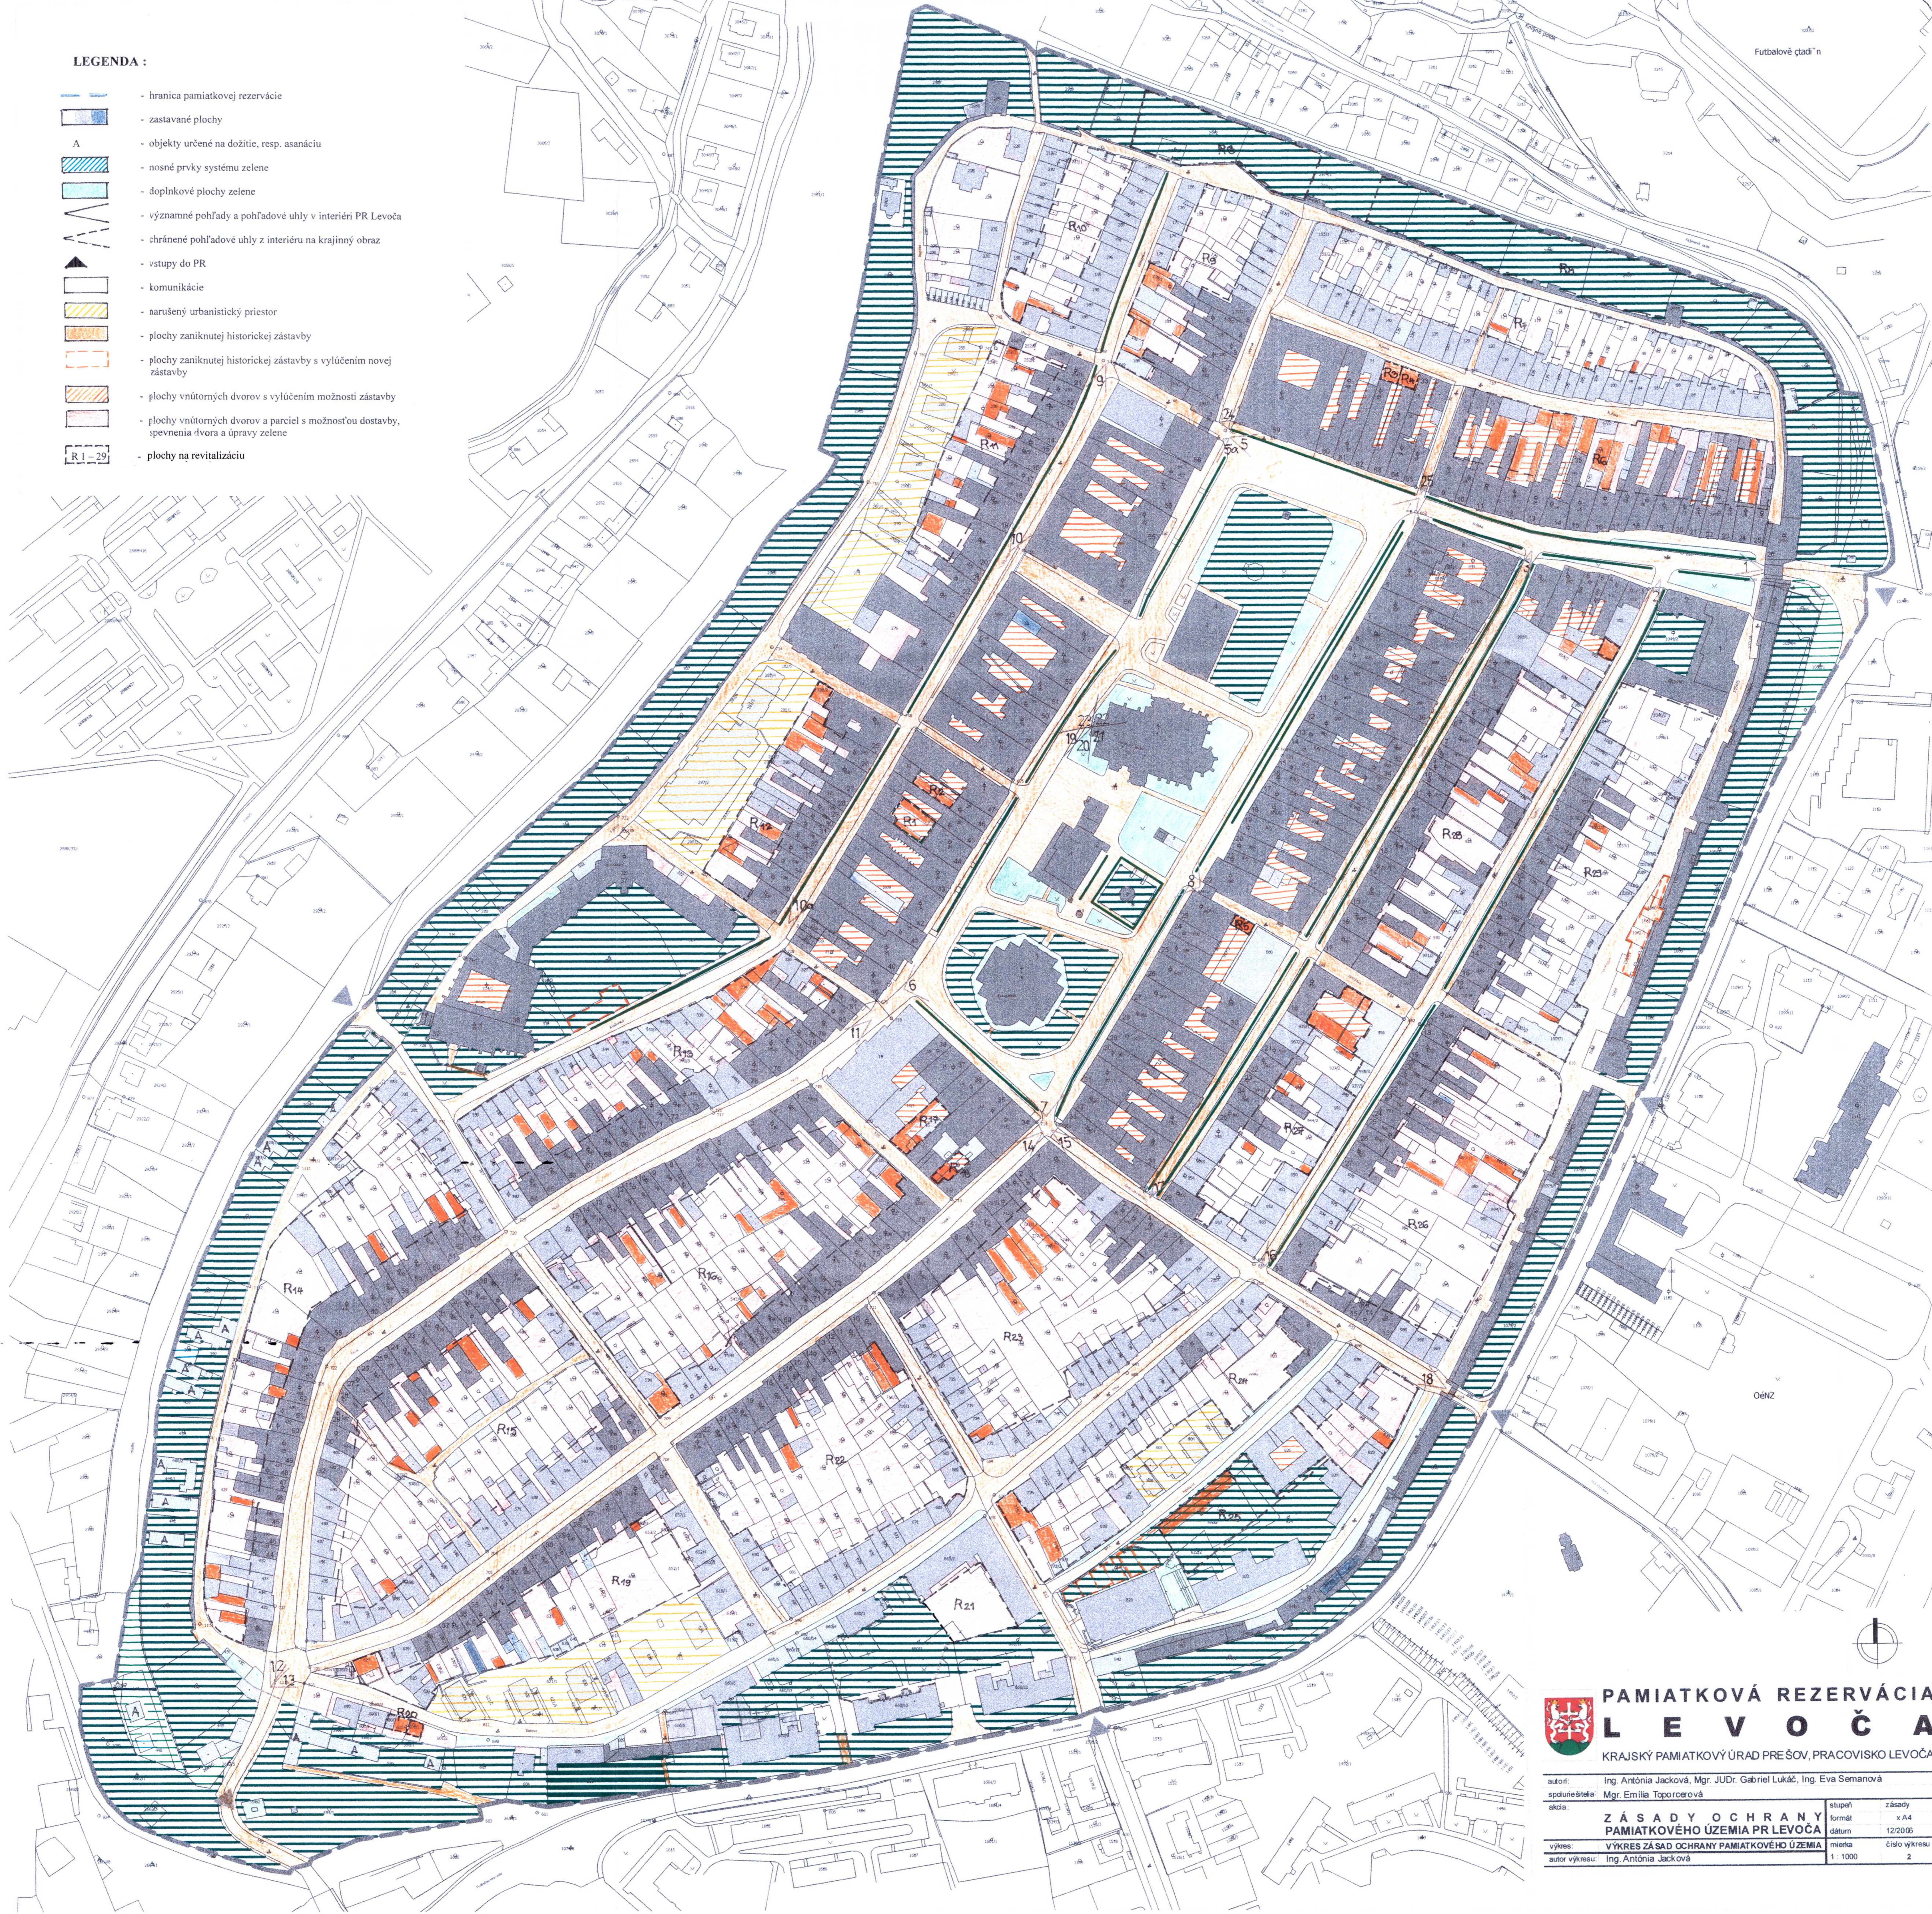


**LEGENDA :**

-  - hranica pamiatkovej rezervácie
-  - zastavané plochy
-  - objekty určené na dožitie, resp. asanáciu
-  - nosné prvky systému zelene
-  - doplnkové plochy zelene
-  - významné pohľady a pohľadové uhly v interiéri PR Levoča
-  - chránené pohľadové uhly z interiéru na krajinný obraz
-  - vstupy do PR
-  - komunikácie
-  - narušený urbanistický priestor
-  - plochy zaniknutej historickej zástavby
-  - plochy zaniknutej historickej zástavby s vylúčením novej zástavby
-  - plochy vnútorných dvorov s vylúčením možnosti zástavby
-  - plochy vnútorných dvorov a parcel s možnosťou dostavby, spevnenia dvora a úpravy zelene
-  - plochy na revitalizáciu



**PAMIATKOVÁ REZERVÁCIA  
L E V O Č A**  
KRAJSKÝ PAMIATKOVÝ ÚRAD PRE ŠOV, PRACOVISKO LEVOČA

autor: Ing. Antónia Jacková, Mgr. JUDr. Gabriel Lukáč, Ing. Eva Semanová  
 spoluzodpovedateľka: Mgr. Emília Toporczerová  
 akcia: **ZÁSADY OCHRANY PAMIATKOVÉHO ÚZEMIA PR LEVOČA**  
 výkres: **VÝKRES ZÁSAD OCHRANY PAMIATKOVÉHO ÚZEMIA**  
 autor výkresu: Ing. Antónia Jacková

stupeň	zásady
formát	A4
dátum	12/2016
mierka	1:1000
číslo výkresu	2